



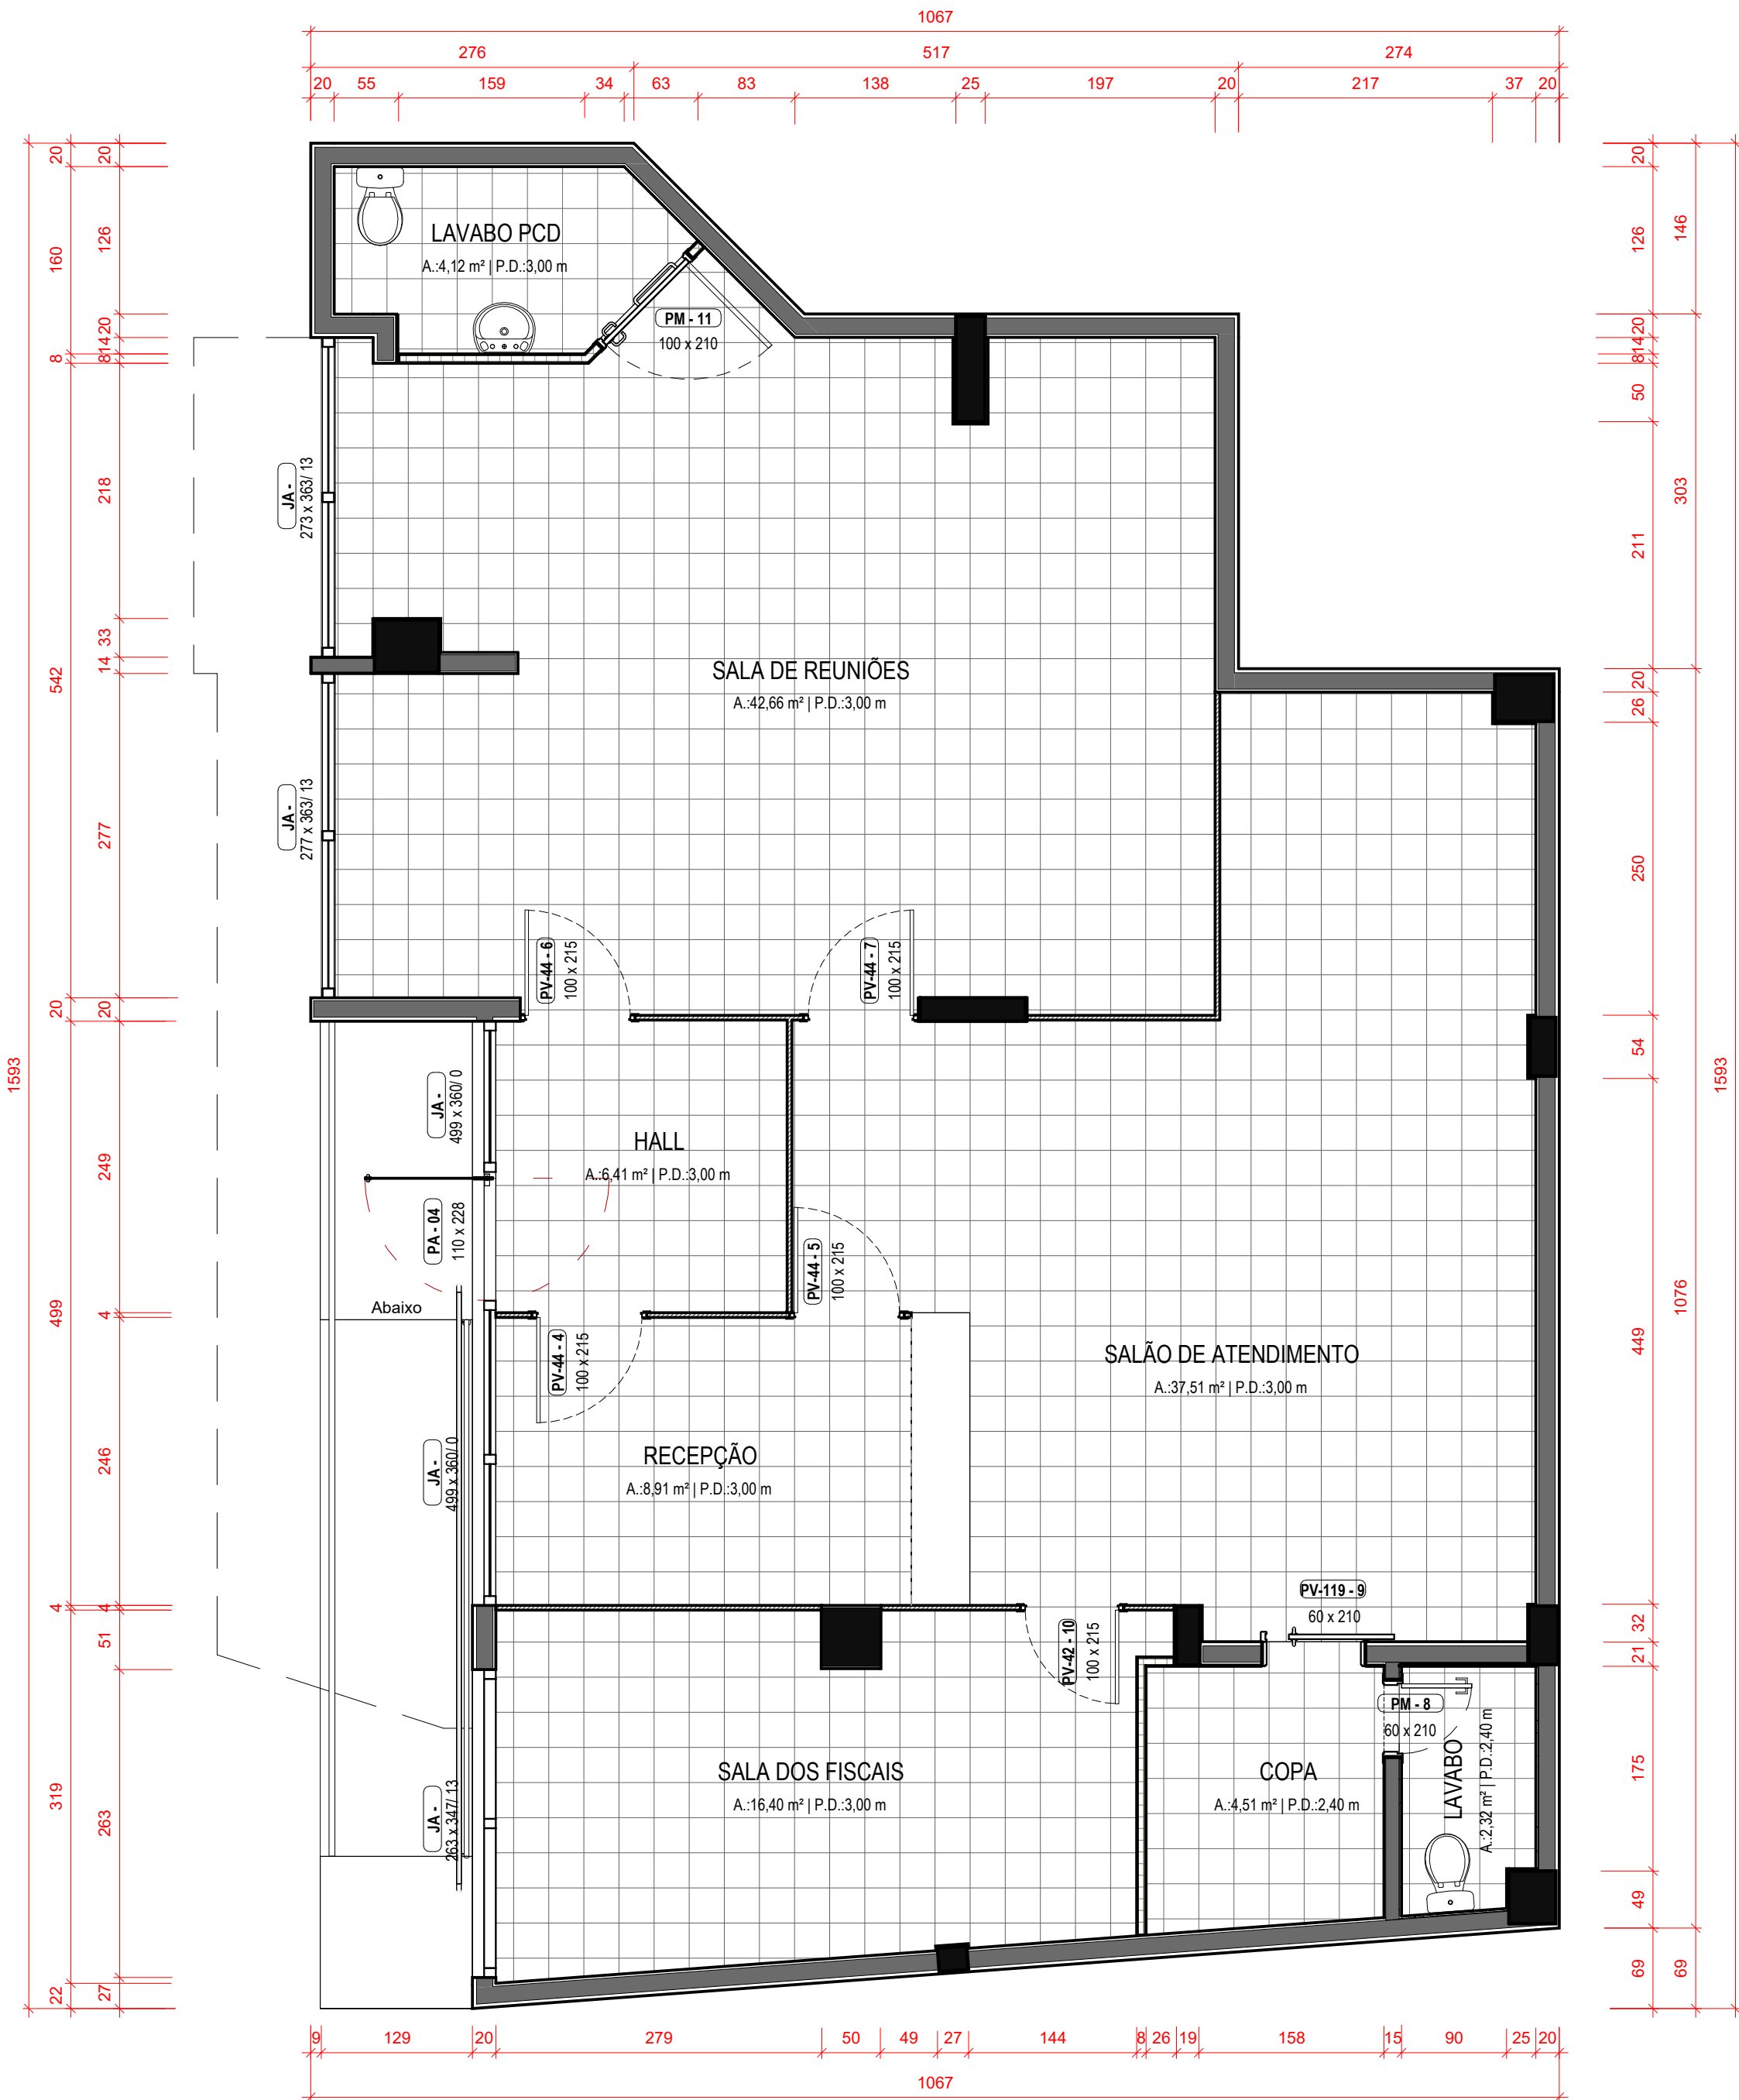

PLANTA BAIXA – TÉRREO


Escala 1 : 50

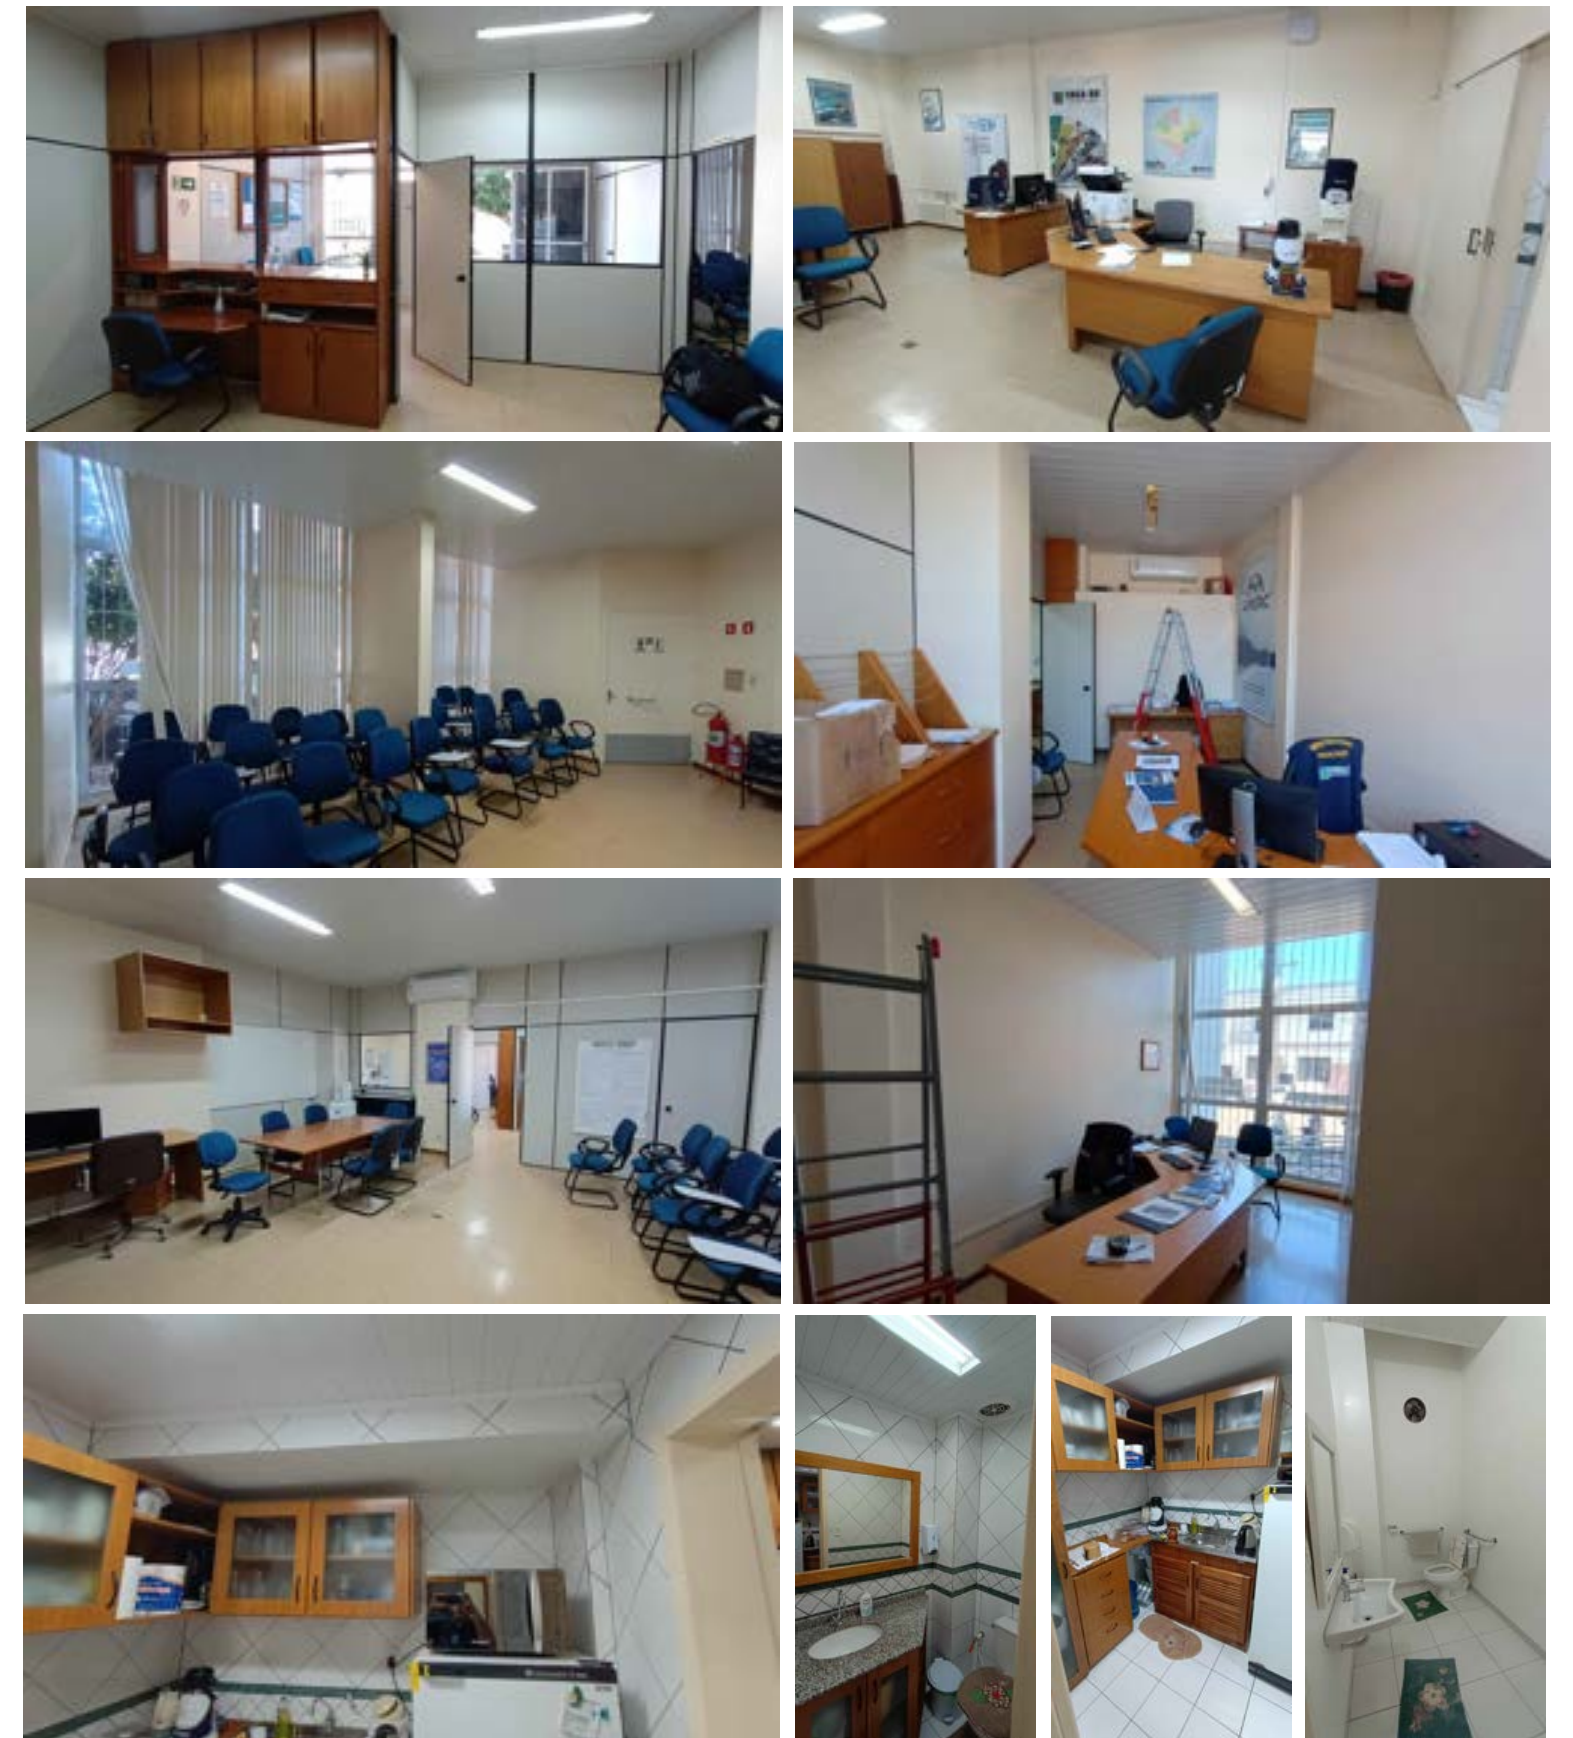

LEVANTAMENTO FOTOGRÁFICO

Sem escala

1	16/07/2026	Emissão inicial	EDUARDO M SARMENTO
Rev.	Data	Descrição	Desenho
Tabela de Revisão			
CREA-RS Conselho Regional de Engenharia e Agronomia do Rio Grande do Sul CNPJ: 92.695.790/0001-95 Gerência de Engenharia Rua São Luís 77, Santana, Porto Alegre - RS CEP: 90620-170 RUA ROQUE GONZÁLES, 378, SALA 02 - CENTRO, TRÊS PASSOS - RS, 98600-000 INSPETORIA TRÊS PASSOS			
REFORMA INSPETORIA TRÊS PASSOS PROJETO EXECUTIVO			
RESP. TÊC. PROJETO EXECUTIVO: ARQ. E URB. CLEITON ALCANTARA CAU-RS A283230-5 RESP. TÊC. PROJETO EXECUTIVO: ARQ. E URB. LEONNARDO TÓRGO CAU-RS A94360-6 RESP. TÊC. PROJETO EXECUTIVO: ENG. CIVIL EDUARDO SARMENTO CREA RS234156			
PLANTA BAIXA - EXISTENTE LEVANTAMENTO FOTOGRÁFICO			
REVISÃO: 1	DESENHO: EQUIPE	ESCALA: INDICADA	DATA: 16/07/2026
			PRANCHA 01/12

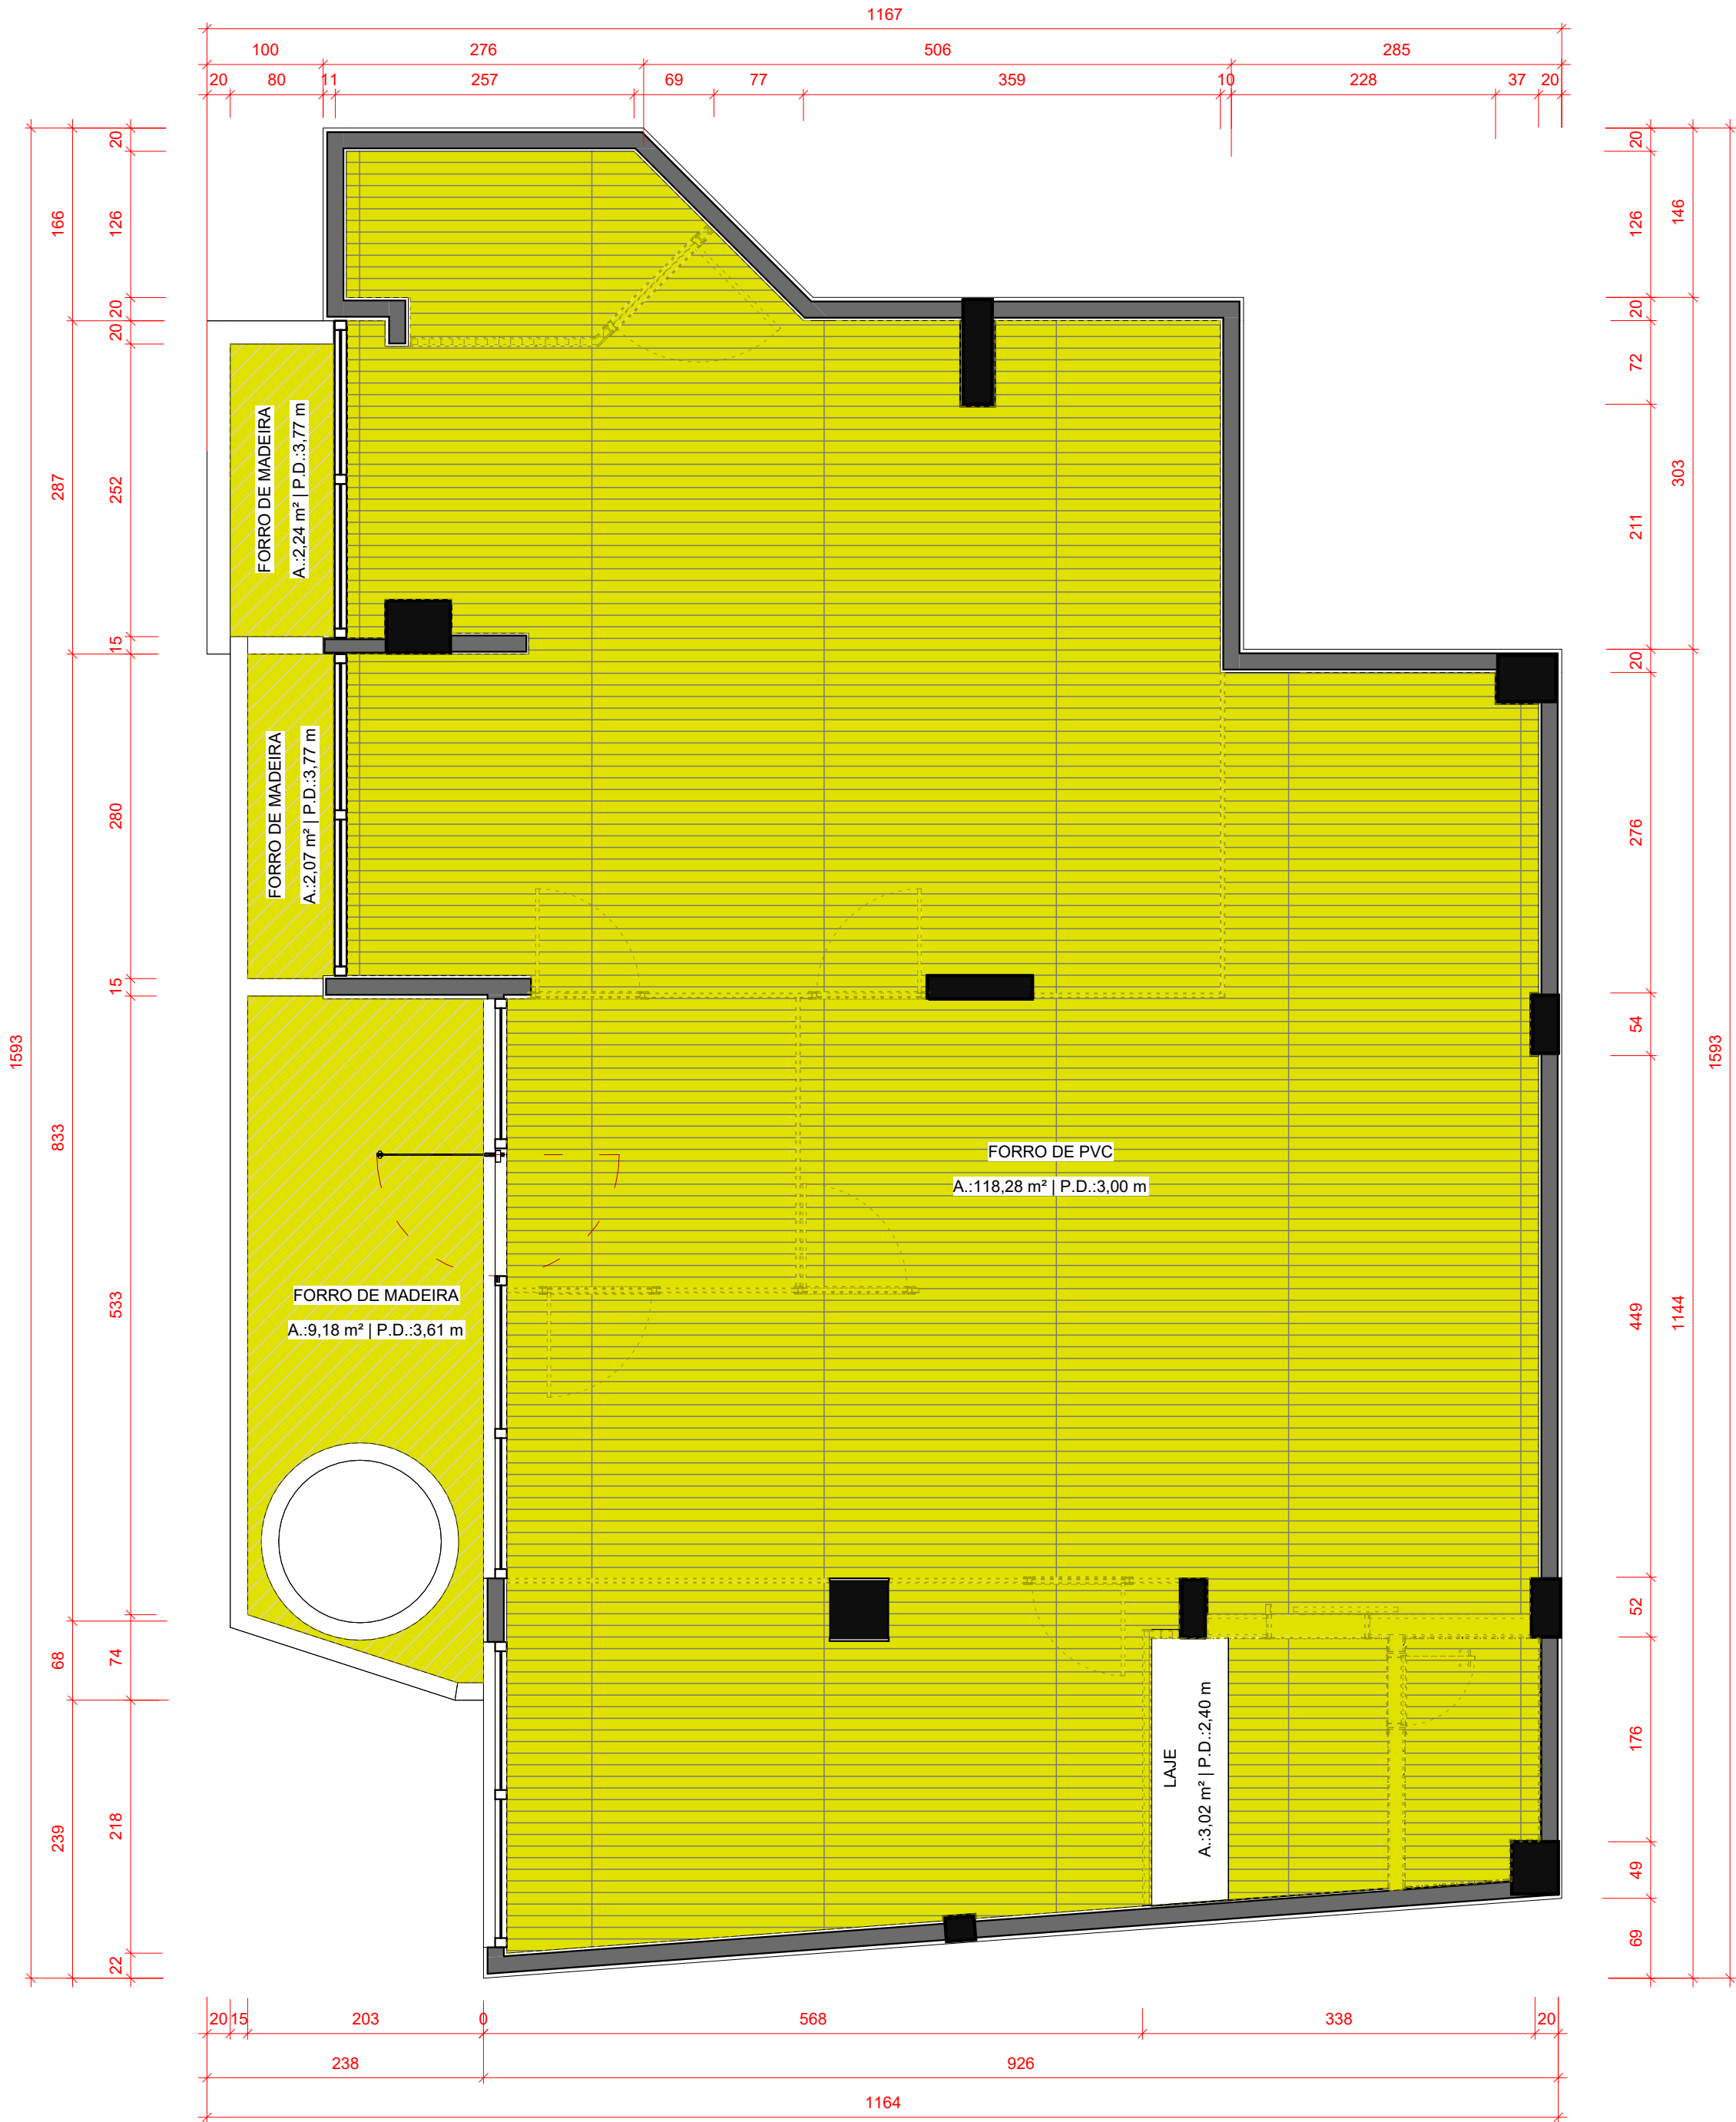

PLANTA BAIXA – FORRO A DEMOLIR

Escala 1 : 50

LEGENDA

- EXISTENTE – MANTER
- CONSTRUIR
- DEMOLIR

NOTAS:

- COTAS DE NÍVEL EM METROS (m)
- MEDIDAS EM CENTÍMETROS (cm)
- HAVENDO DIVERGÊNCIAS ENTRE O PROJETO E O LEVANTAMENTO DE CAMPO OU INTERFERÊNCIAS NÃO INDICADAS, A FISCALIZAÇÃO DEVERÁ SER CONSULTADA.
- CONFERIR MEDIDAS NA OBRA.
- DEVERÁ A CONTRATADA ANTES DA EXECUÇÃO DOS SERVIÇOS, LEVANTAR AS POSSÍVEIS DÚVIDAS DO PROJETO. TODAS AS MEDIDAS, ELEVAÇÕES, DIMENSÕES E COORDENADAS DEVERÃO SER VERIFICADAS E CONFIRMADAS NO LOCAL E, HAVENDO DIVERGÊNCIAS, ESCLARECER E DEFINIR COM A FISCALIZAÇÃO.
- CONFERIR ELEVAÇÕES NO LOCAL.

1	16/07/2026	Emissão Inicial	EDUARDO M SARMENTO
Rev.	Data	Descrição	Desenho
Tabela de Revisão			



CREA-RS
Conselho Regional de Engenharia e Agronomia do Rio Grande do Sul | CNPJ: 92.695.790/0001-95
Gerência de Engenharia
Rua São Luís 77, Santana, Porto Alegre - RS | CEP: 90620-170

RUA ROQUE GONZÁLES, 378, SALA 02 - CENTRO, TRÊS PASSOS - RS, 98600-000
INSPETORIA TRÊS PASSOS

REFORMA INSPETORIA TRÊS PASSOS
PROJETO EXECUTIVO

RESP. TÉCN. PROJETO EXECUTIVO:
ARQ. E URB. CLEITON ALCANTARA
CAU-RS A283230-5

RESP. TÉCN. PROJETO EXECUTIVO:
ARQ. E URB. LEONNARDO TÓRGO
CAU-RS A94360-6

RESP. TÉCN. PROJETO EXECUTIVO:
ENG. CIVIL EDUARDO SARMENTO
CREA RS234156

PLANTA CONSTRUTIVA - FORRO A DEMOLIR
PLANTA DE FORRO


REVISÃO:
1

DESENHO:
EQUIPE

ESCALA:
INDICADA

DATA:
16/07/2026

PRANCHA
02/12

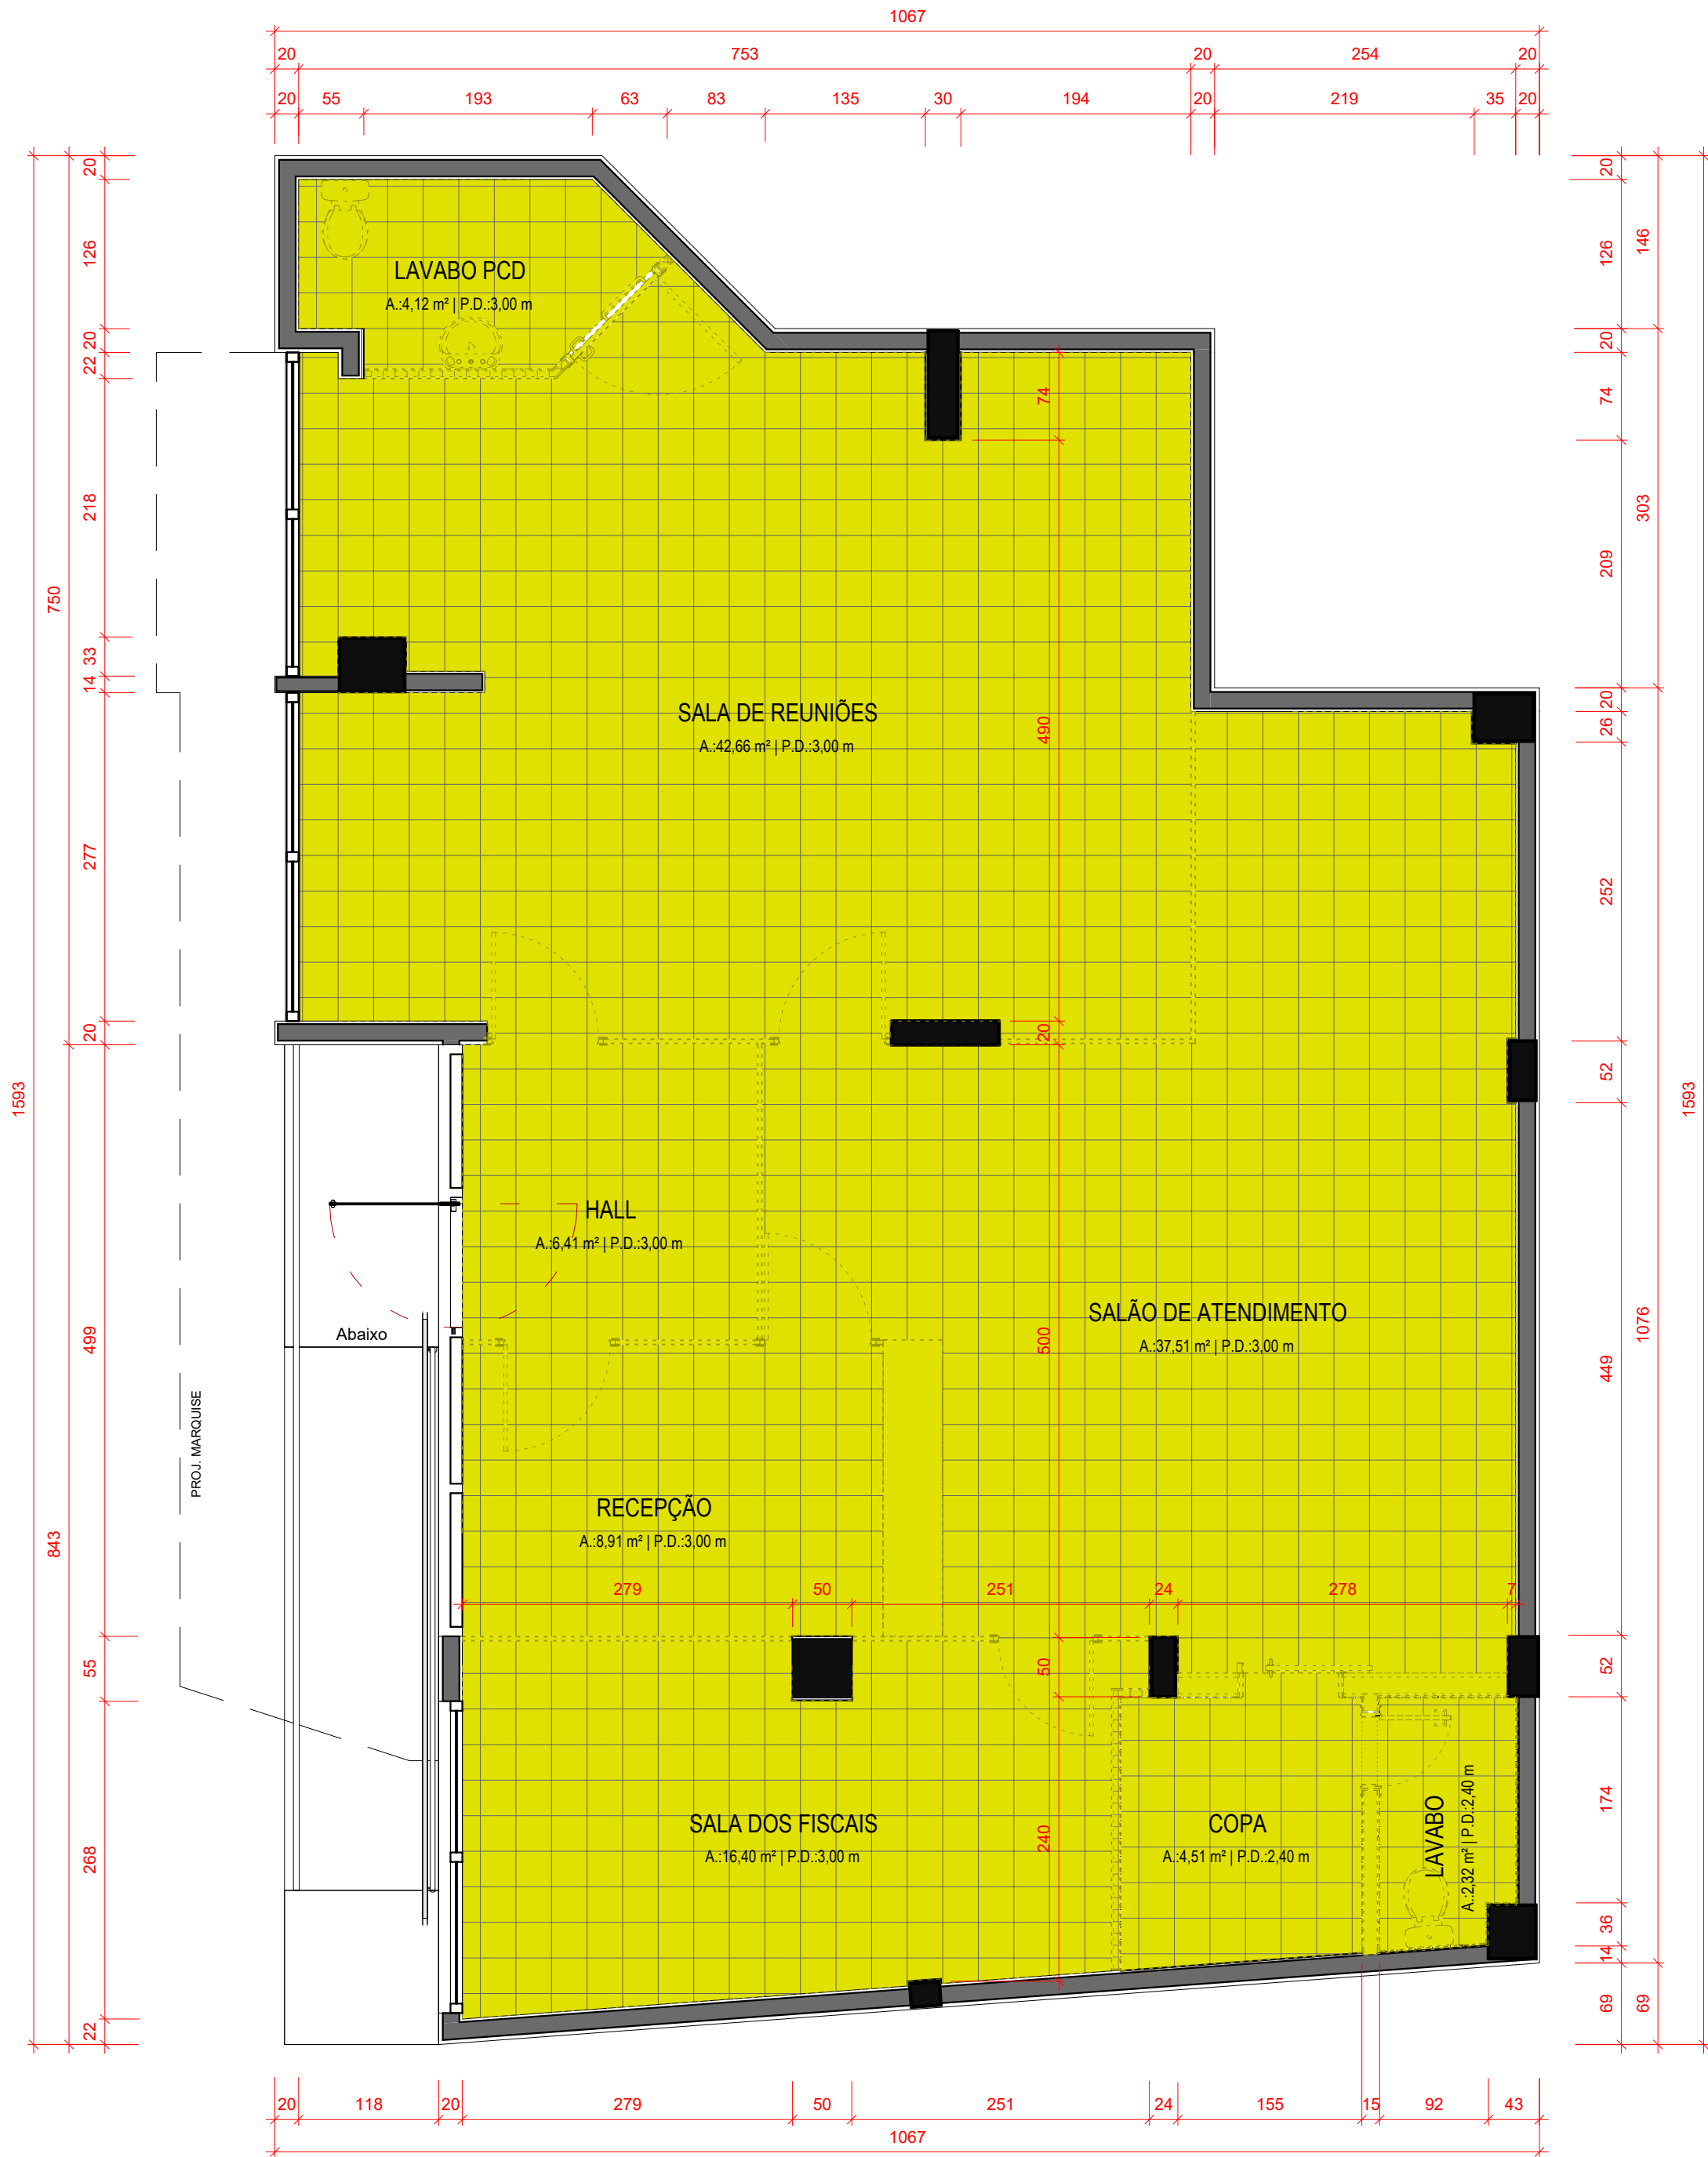

LEGENDA

- EXISTENTE - MANTER
- CONSTRUIR
- DEMOLIR

NOTAS:

- COTAS DE NÍVEL EM METROS (m)
- MEDIDAS EM CENTÍMETROS (cm)
- HAVENDO DIVERGÊNCIAS ENTRE O PROJETO E O LEVANTAMENTO DE CAMPO OU INTERFERÊNCIAS NÃO INDICADAS, A FISCALIZAÇÃO DEVERÁ SER CONSULTADA.
- CONFERIR MEDIDAS NA OBRA.
- DEVERÁ A CONTRATADA ANTES DA EXECUÇÃO DOS SERVIÇOS, LEVANTAR AS POSSÍVEIS DÓVIDAS DO PROJETO. TODAS AS MEDIDAS, ELEVAÇÕES, DIMENSÕES E COORDENADAS DEVERÃO SER VERIFICADAS E CONFIRMADAS NO LOCAL E, HAVENDO DIVERGÊNCIAS, ESCLARECER E DEFINIR COM A FISCALIZAÇÃO.
- CONFERIR ELEVAÇÕES NO LOCAL.

1	16/07/2026	Emissão Inicial	EDUARDO M SARMENTO
Rev.	Data	Descrição	Desenho

Tabela de Revisão



CREA-RS
Conselho Regional de Engenharia
e Agronomia do Rio Grande do Sul

Conselho Regional de Engenharia e Agronomia do
Rio Grande do Sul | CNPJ: 92.695.790/0001-95
Gerência de Engenharia
Rua São Luís 77, Santana, Porto Alegre - RS | CEP: 90620-170

RUA ROQUE GONZÁLES, 378, SALA 02 - CENTRO, TRÊS PASSOS - RS, 98600-000
INSPECTORIA TRÊS PASSOS

REFORMA INSPETORIA TRÊS PASSOS
PROJETO EXECUTIVO

RESP. TÉCN. PROJETO EXECUTIVO:
ARQ. E URB. CLEITON ALCANTARA
CAU-RS A283230-5

RESP. TÉCN. PROJETO EXECUTIVO:
ARQ. E URB. LEONNARDO TÓRGO
CAU-RS A94360-6

RESP. TÉCN. PROJETO EXECUTIVO:
ENG. CIVIL EDUARDO SARMENTO
CREA RS234156

PLANTA CONSTRUTIVA - PISO A DEMOLIR

PLANTA DE PISO


REVISÃO: 1 DESENHO: EQUIPE ESCALA: INDICADA DATA: 16/07/2026

PRANCHA

03/12

PLANTA BAIXA – DEMOLIÇÃO

Escala 1 : 50

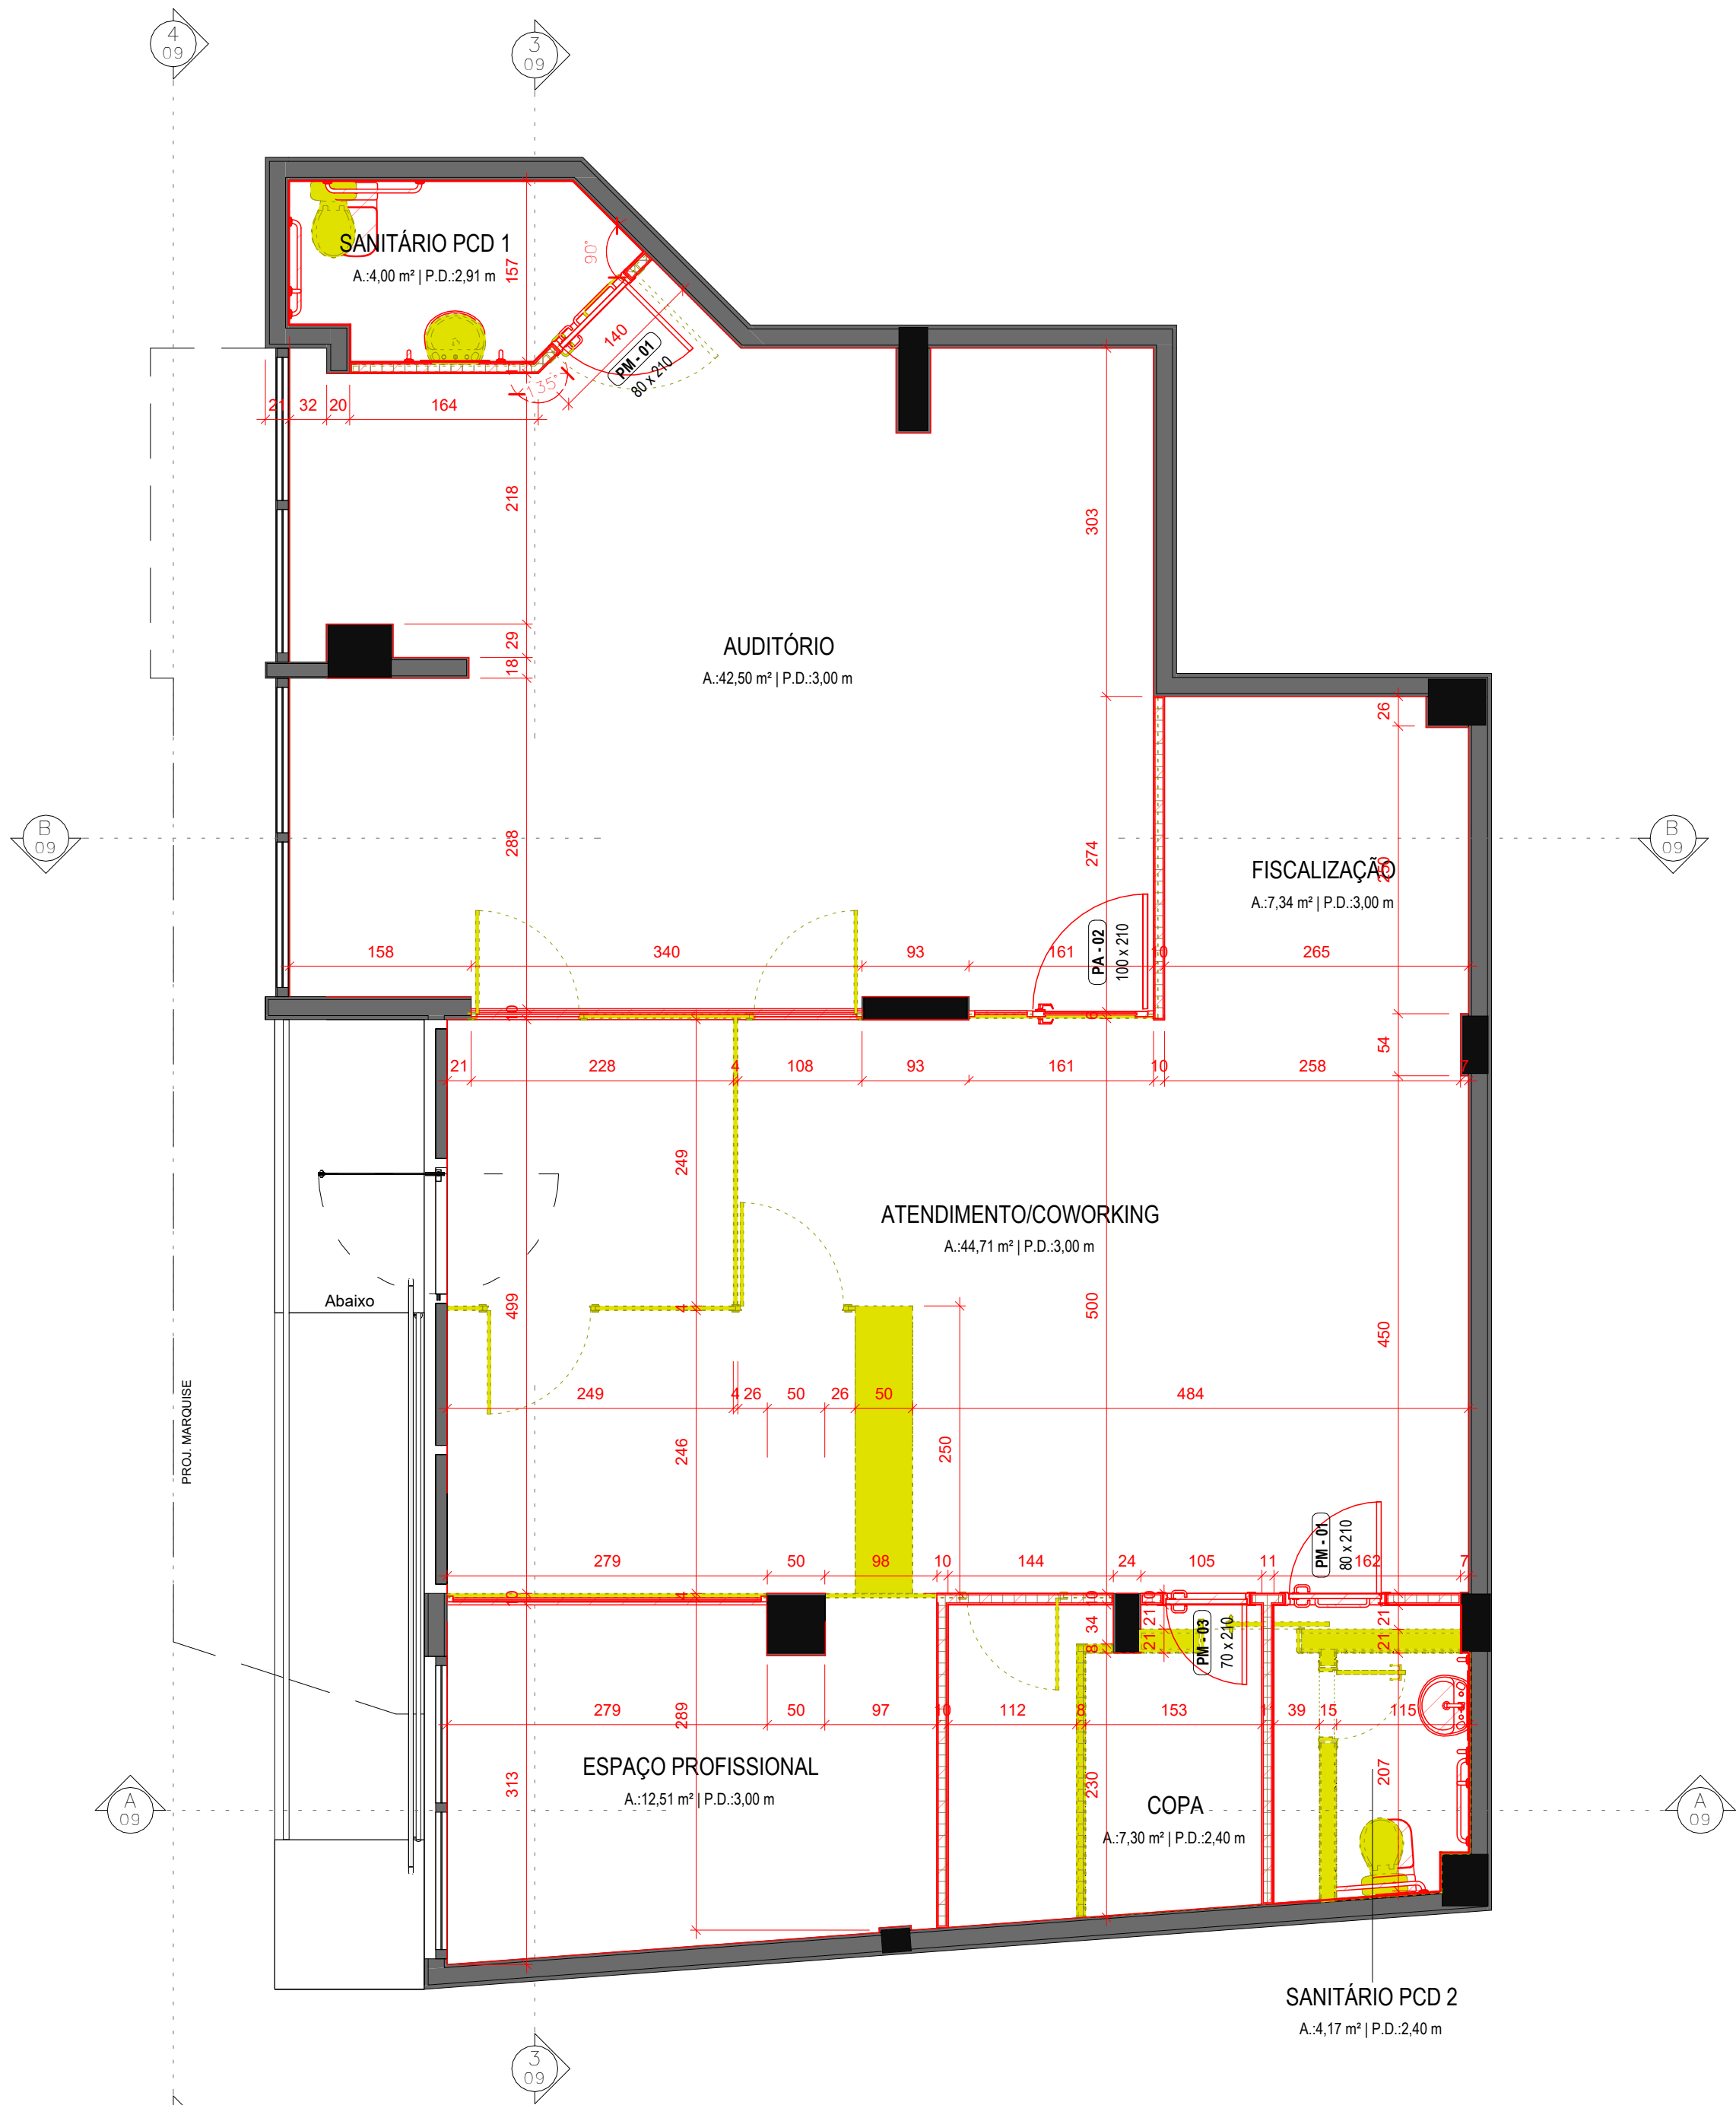

LEGENDA

- EXISTENTE – MANTER
- CONSTRUIR
- DEMOLIR

NOTAS:

- COTAS DE NÍVEL EM METROS (m)
- MEDIDAS EM CENTÍMETROS (cm)
- HAVENDO DIVERGÊNCIAS ENTRE O PROJETO E O LEVANTAMENTO DE CAMPO OU INTERFERÊNCIAS NÃO INDICADAS, A FISCALIZAÇÃO DEVERÁ SER CONSULTADA.
- CONFERIR MEDIDAS NA OBRA.
- DEVERÁ A CONTRATADA ANTES DA EXECUÇÃO DOS SERVIÇOS, LEVANTAR AS POSSÍVEIS DÚVIDAS DO PROJETO. TODAS AS MEDIDAS, ELEVÇÕES, DIMENSÕES E COORDENADAS DEVERÃO SER VERIFICADAS E CONFIRMADAS NO LOCAL E, HAVENDO DIVERGÊNCIAS, ESCLARECER E DEFINIR COM A FISCALIZAÇÃO.
- CONFERIR ELEVÇÕES NO LOCAL.

1	16/07/2026	Emissão Inicial	EDUARDO M SARMENTO
Rev.	Data	Descrição	Desenho

Tabela de Revisão



CREA-RS
Conselho Regional de Engenharia e Agronomia do Rio Grande do Sul | CNPJ: 92.695.790/0001-95
Gerência de Engenharia
Rua São Luís 77, Santana, Porto Alegre - RS | CEP: 90620-170

RUA ROQUE GONZÁLES, 378, SALA 02 - CENTRO, TRÊS PASSOS - RS, 98600-000
INSPETORIA TRÊS PASSOS

REFORMA INSPETORIA TRÊS PASSOS
PROJETO EXECUTIVO

RESP. TÉCN. PROJETO EXECUTIVO:
ARQ. E URB. CLEITON ALCANTARA
CAU-RS A283230-5

RESP. TÉCN. PROJETO EXECUTIVO:
ARQ. E URB. LEONNARDO TÓRGO
CAU-RS A94360-6

RESP. TÉCN. PROJETO EXECUTIVO:
ENG. CIVIL EDUARDO SARMENTO
CREA RS234156

PLANTA CONSTRUTIVA - CONSTRUIR X DEMOLIR
PROPOSTA

REVISÃO:
1


DESENHO:
EQUIPE

ESCALA:
INDICADA

DATA:
16/07/2026


PRANCHA
04/12

PLANTA BAIXA – CONSTRUIR x DEMOLIR
Escala 1 : 50

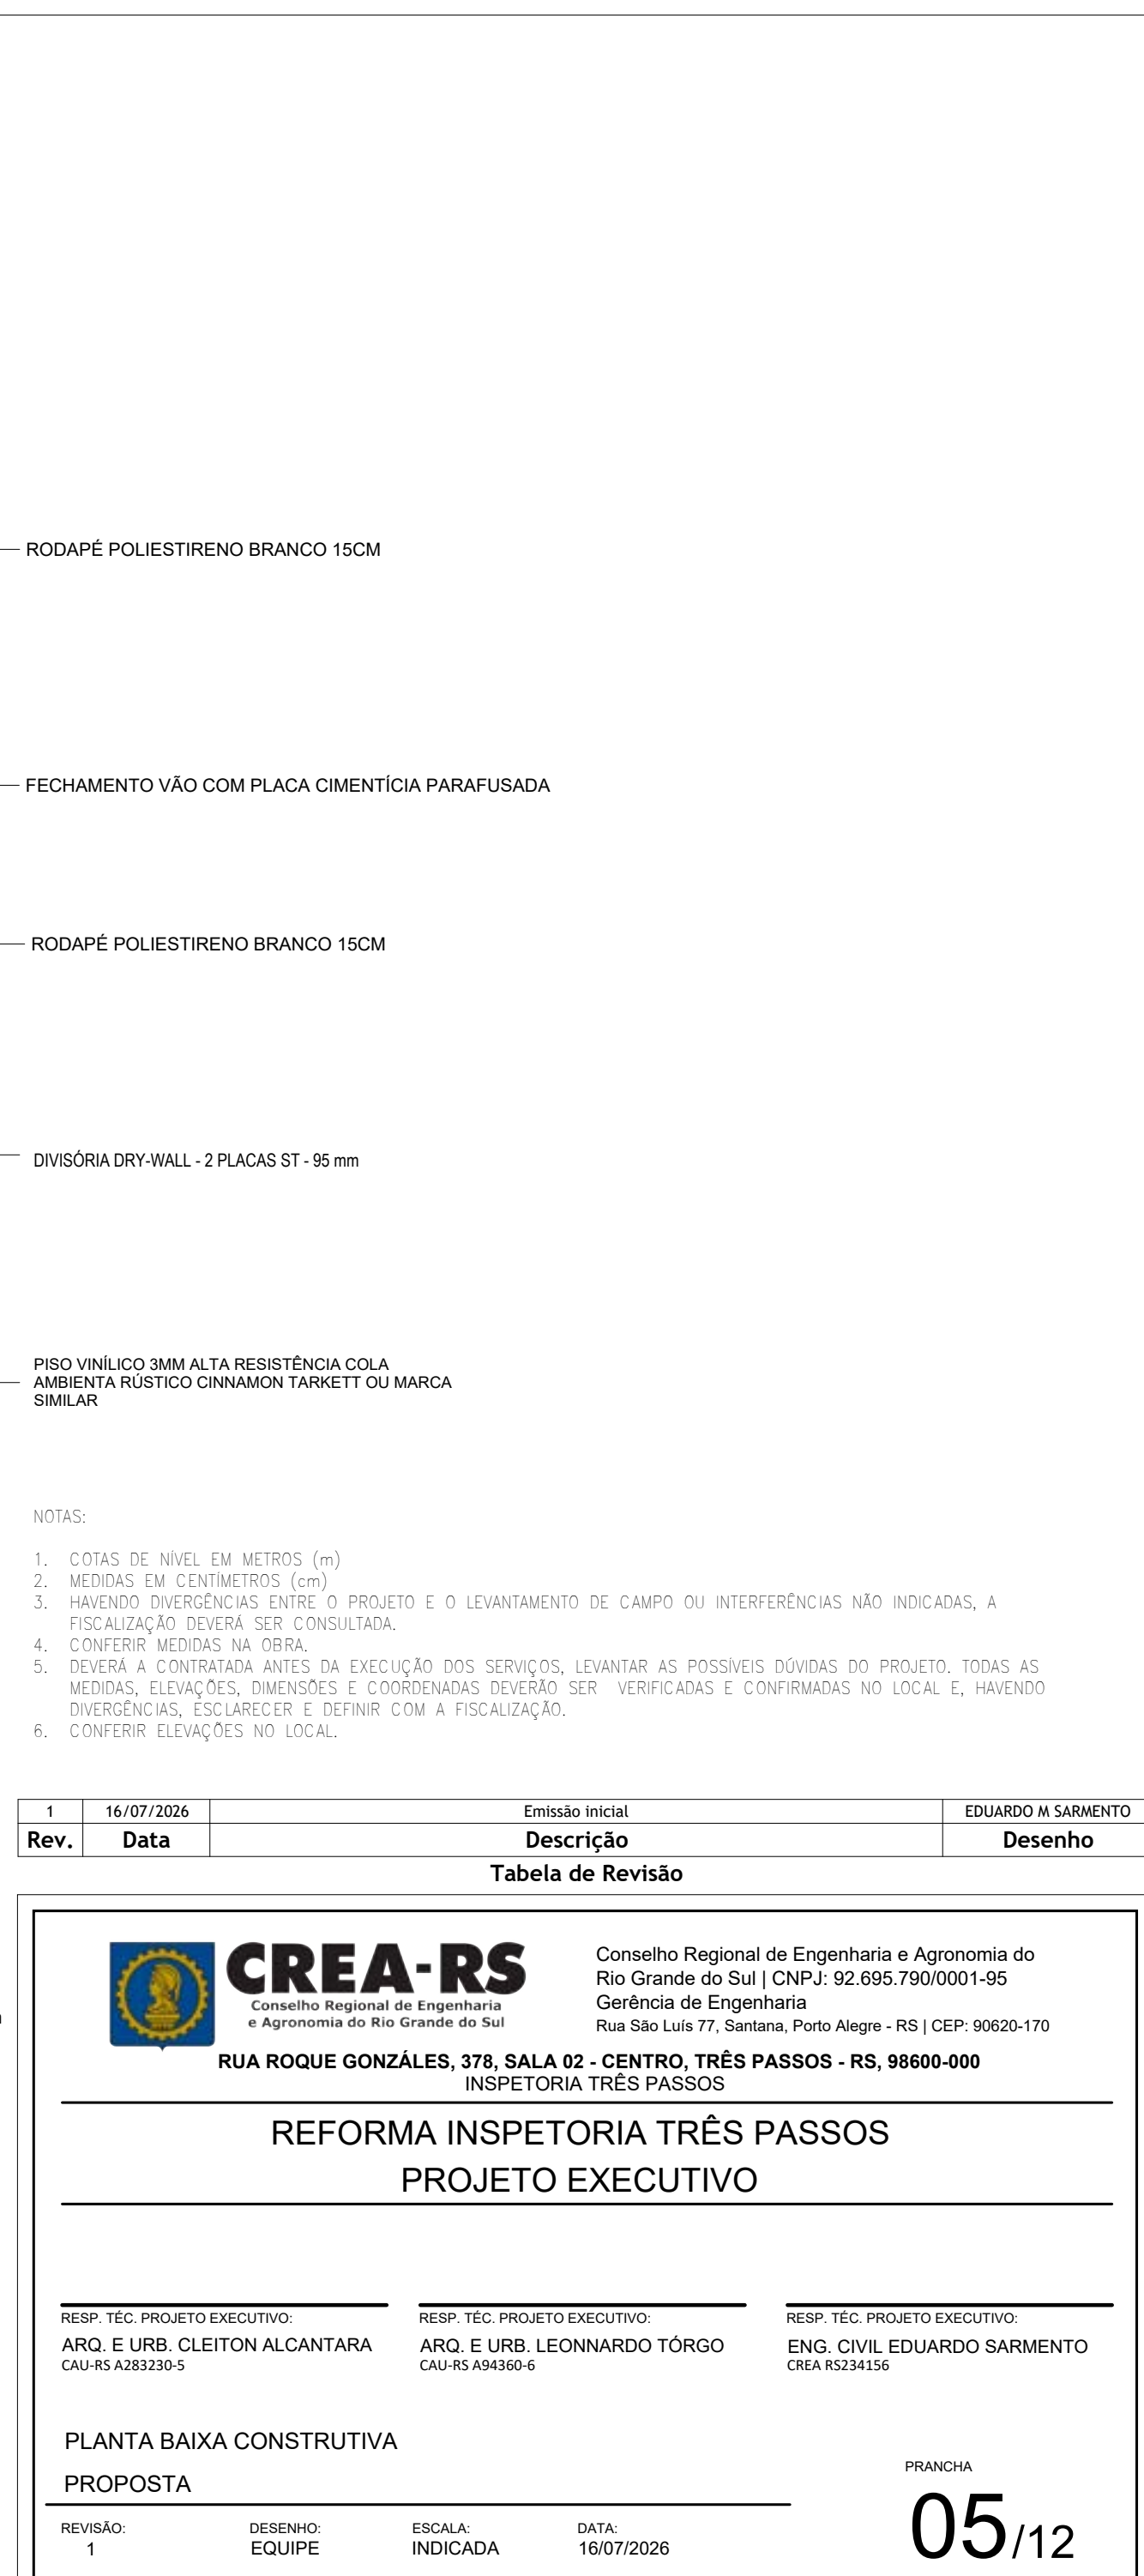

A2 = 420 X 594

COR	PROP.	ESP. (mm)
1	7	0,10
2	7	0,20
3	7	0,30
4	7	0,40
5	7	0,50
6	7	0,60
7	7	0,10

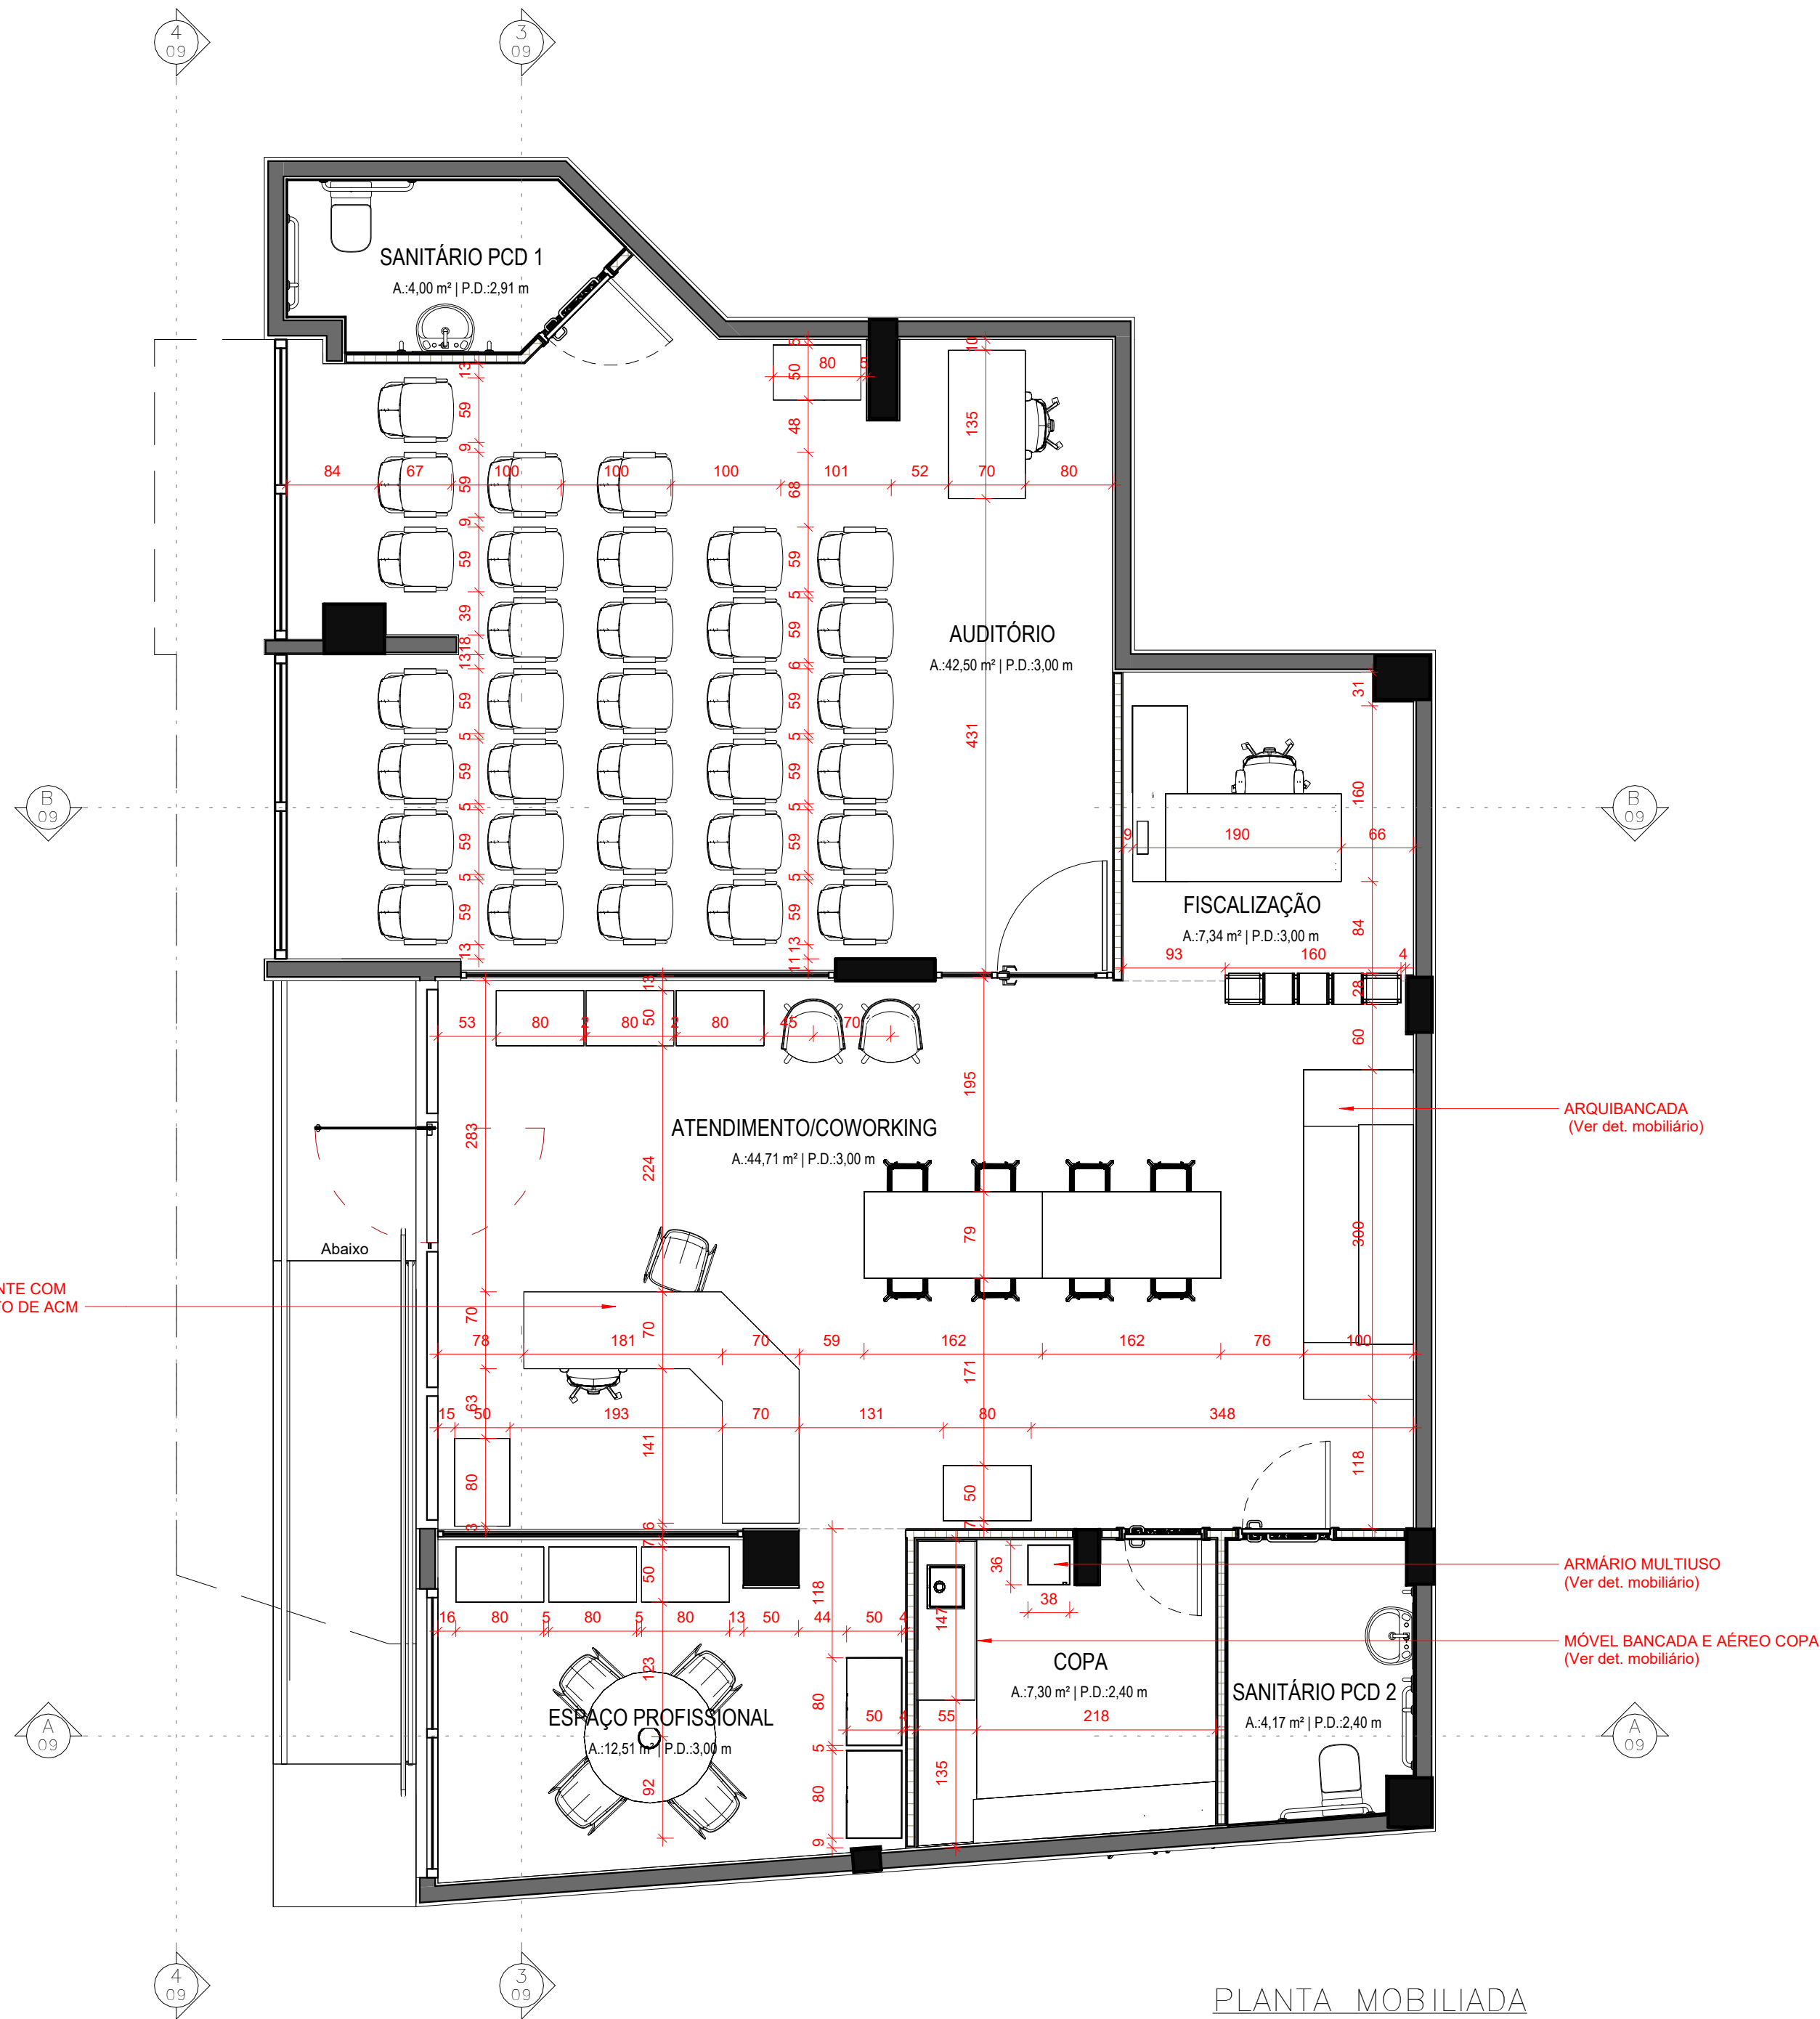

PLANTA MOBILIADA

Escala 1 : 50

NOTAS:

1. COTAS DE NÍVEL EM METROS (m)
2. MEDIDAS EM CENTÍMETROS (cm)
3. HAVENDO DIVERGÊNCIAS ENTRE O PROJETO E O LEVANTAMENTO DE CAMPO OU INTERFERÊNCIAS NÃO INDICADAS, A FISCALIZAÇÃO DEVERÁ SER CONSULTADA.
4. CONFERIR MEDIDAS NA OBRA.
5. DEVERÁ A CONTRATADA ANTES DA EXECUÇÃO DOS SERVIÇOS, LEVANTAR AS POSSÍVEIS DÚVIDAS DO PROJETO. TODAS AS MEDIDAS, ELEVACOES, DIMENSÕES E COORDENADAS DEVERÃO SER VERIFICADAS E CONFIRMADAS NO LOCAL E, HAVENDO DIVERGÊNCIAS, ESCLARECER E DEFINIR COM A FISCALIZAÇÃO.
6. CONFERIR ELEVACOES NO LOCAL.

1	16/07/2026	Emissão inicial	EDUARDO M SARMENTO
Rev.	Data	Descrição	Desenho

Tabela de Revisão



CREA-RS
Conselho Regional de Engenharia e Agronomia do Rio Grande do Sul | CNPJ: 92.695.790/0001-95
Gerência de Engenharia
Rua São Luís 77, Santana, Porto Alegre - RS | CEP: 90620-170

RUA ROQUE GONZÁLES, 378, SALA 02 - CENTRO, TRÊS PASSOS - RS, 98600-000
INSPETORIA TRÊS PASSOS

REFORMA INSPETORIA TRÊS PASSOS
PROJETO EXECUTIVO

RESP. TÉCN. PROJETO EXECUTIVO:
ARQ. E URB. CLEITON ALCANTARA
CAU-RS A283230-5

RESP. TÉCN. PROJETO EXECUTIVO:
ARQ. E URB. LEONNARDO TÓRGO
CAU-RS A94360-6

RESP. TÉCN. PROJETO EXECUTIVO:
ENG. CIVIL EDUARDO SARMENTO
CREA RS234156

PLANTA LAYOUT MOBILIADA
PROPOSTA

REVISÃO:
1


DESENHO:
EQUIPE

ESCALA:
INDICADA

DATA:
16/07/2026

PRANCHA
06/12

COR	PROP.	ESP. (mm)
1	7	0,10
2	7	0,20
3	7	0,30
4	7	0,40
5	7	0,50
6	7	0,60
7	7	0,10

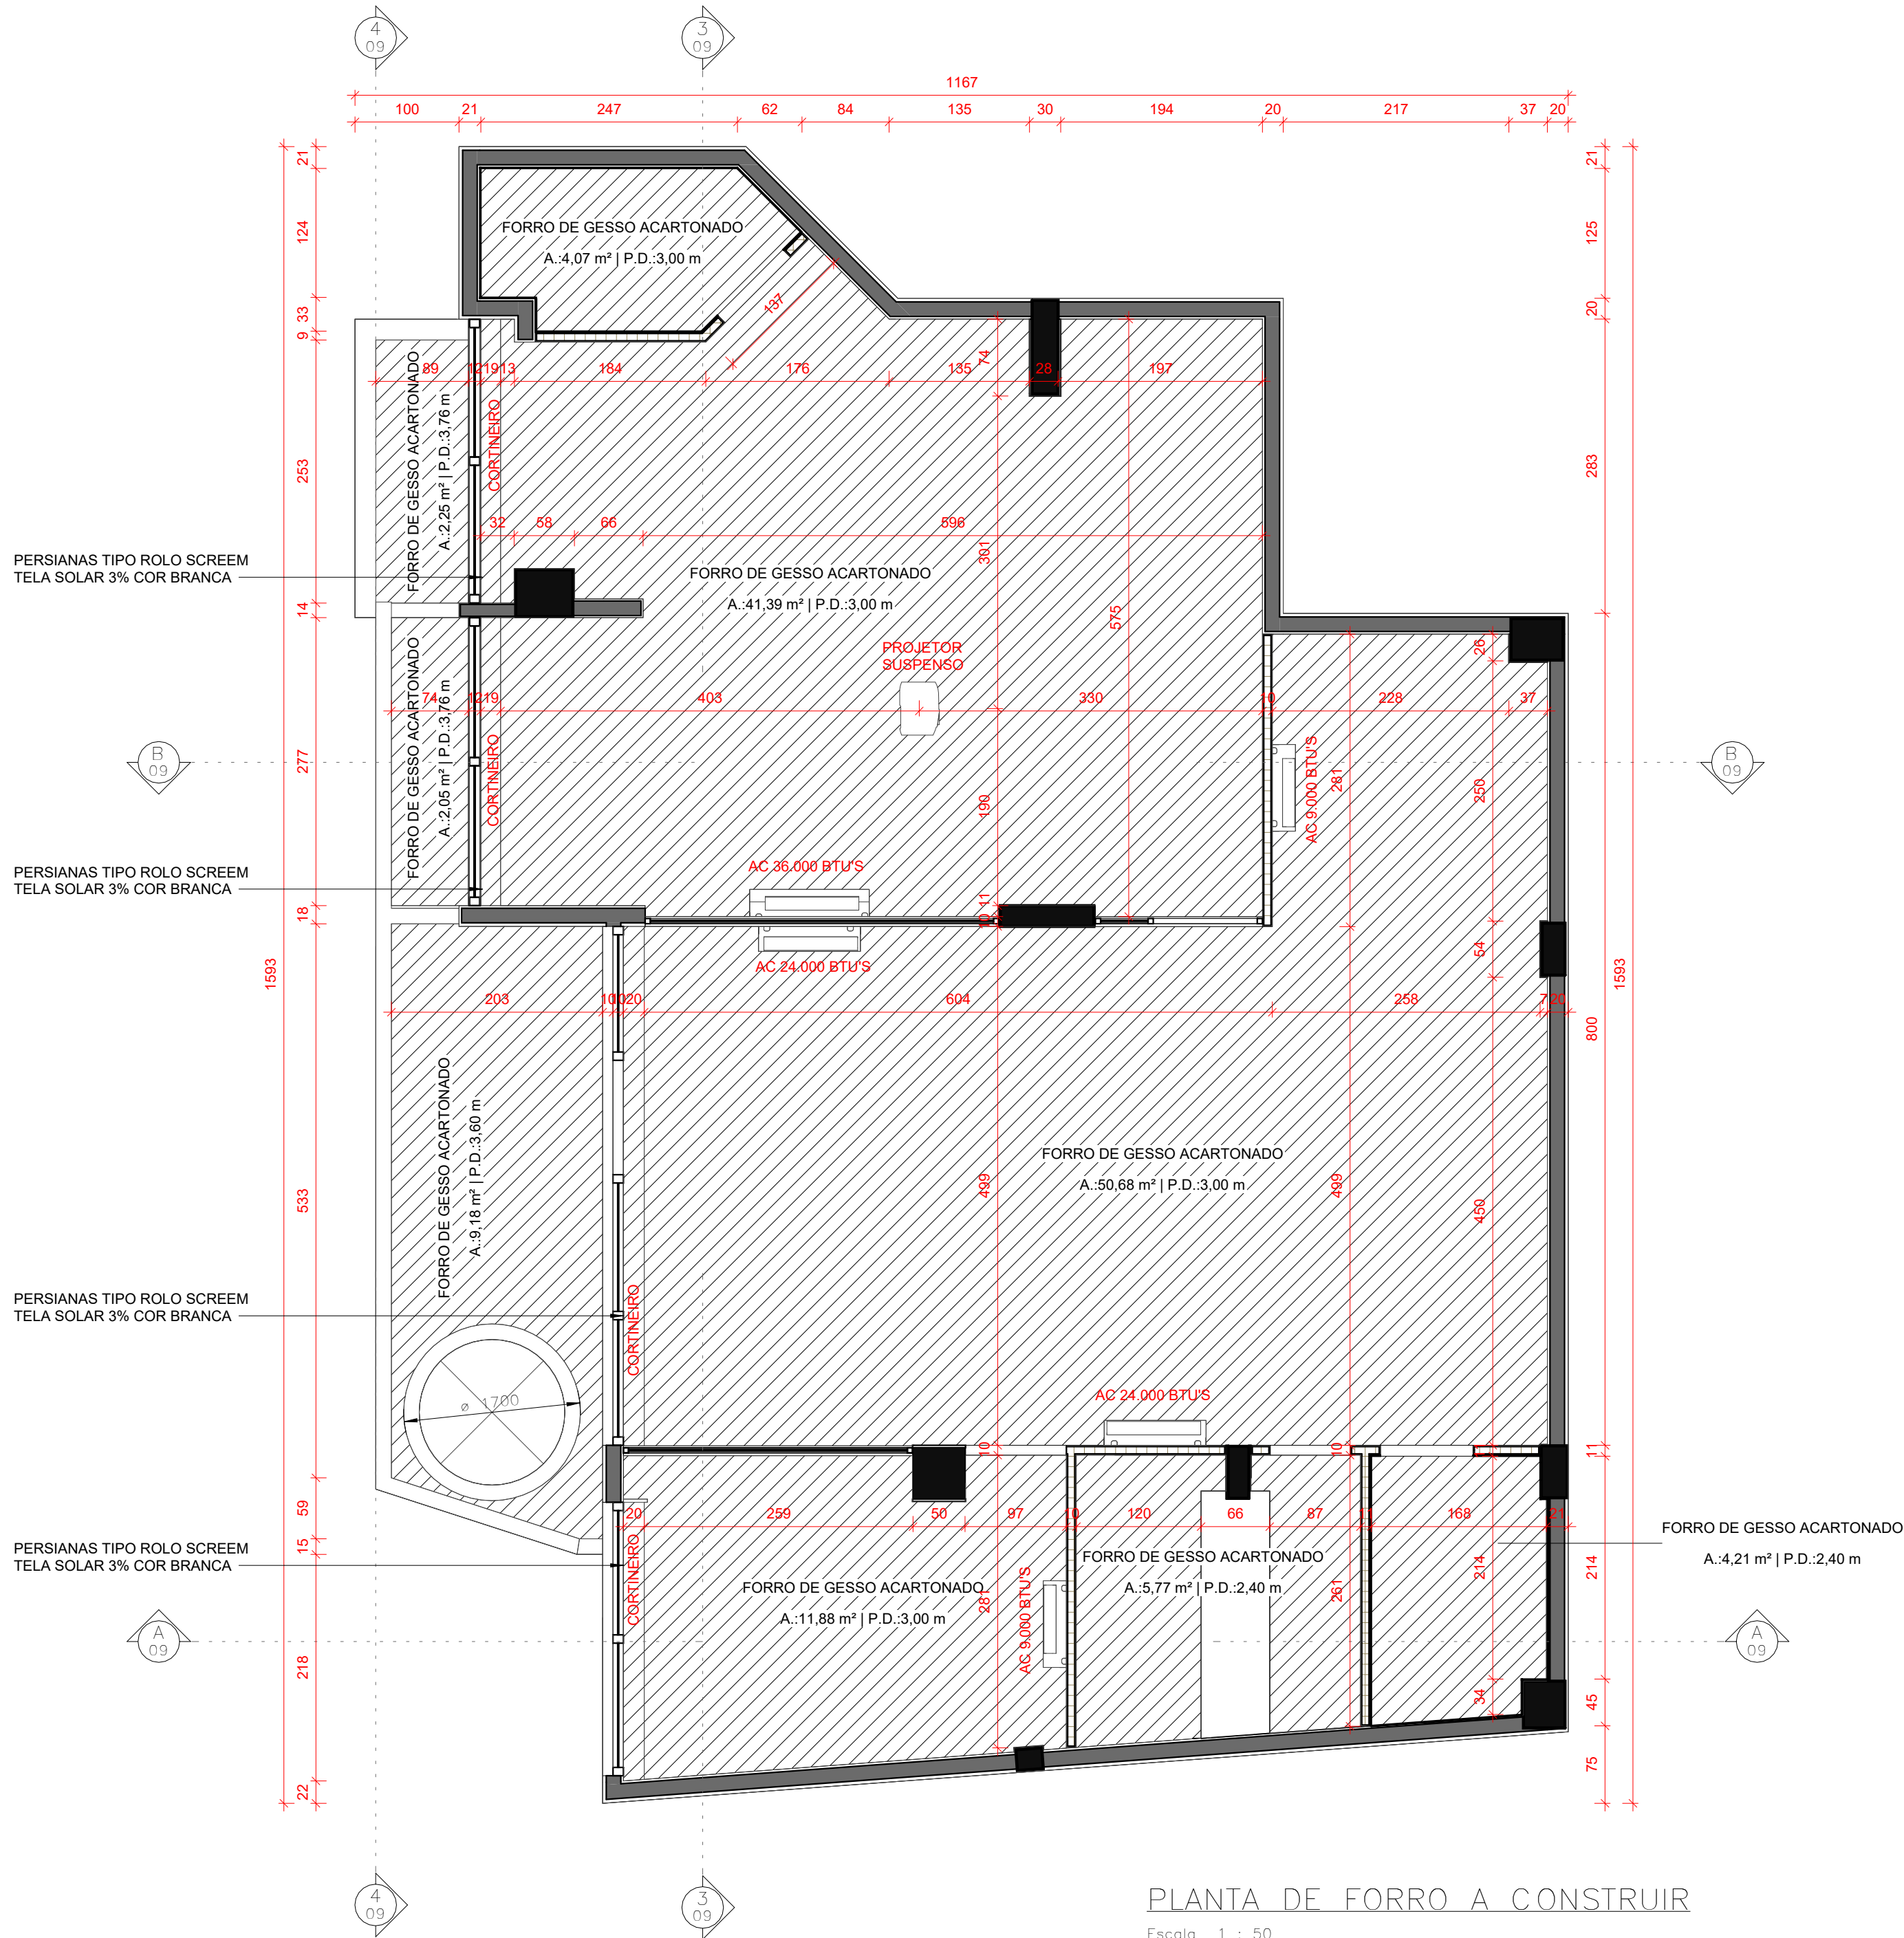

NOTAS:

1. COTAS DE NÍVEL EM METROS (m)
2. MEDIDAS EM CENTÍMETROS (cm)
3. HAVENDO DIVERGÊNCIAS ENTRE O PROJETO E O LEVANTAMENTO DE CAMPO OU INTERFERÊNCIAS NÃO INDICADAS, A FISCALIZAÇÃO DEVERÁ SER CONSULTADA.
4. CONFERIR MEDIDAS NA OBRA.
5. DEVERÁ A CONTRATADA ANTES DA EXECUÇÃO DOS SERVIÇOS, LEVANTAR AS POSSÍVEIS DÍVIDAS DO PROJETO, TODAS AS MEDIDAS, ELEVações, DIMENSÕES E COORDENADAS DEVERÃO SER VERIFICADAS E CONFIRMADAS NO LOCAL E, HAVENDO DIVERGÊNCIAS, ESCLARECER E DEFINIR COM A FISCALIZAÇÃO.
6. CONFERIR ELEVações NO LOCAL.

Rev.	Data	Descrição	Desenho
1	16/07/2026	Emissão Inicial	EDUARDO M SARMENTO

Tabela de Revisão

**CREA-RS**
Conselho Regional de Engenharia e Agronomia do Rio Grande do Sul | CNPJ: 92.695.790/0001-95
Gerência de Engenharia
Rua São Luís 77, Santana, Porto Alegre - RS | CEP: 90620-170

RUA ROQUE GONZÁLES, 378, SALA 02 - CENTRO, TRÊS PASSOS - RS, 98600-000
INSPECTORIA TRÊS PASSOS

REFORMA INSPETORIA TRÊS PASSOS
PROJETO EXECUTIVO

RESP. TÉCN. PROJETO EXECUTIVO:
ARQ. E URB. CLEITON ALCANTARA
CAU-RS A283230-5

RESP. TÉCN. PROJETO EXECUTIVO:
ARQ. E URB. LEONNARDO TÓRGO
CAU-RS A94360-6

RESP. TÉCN. PROJETO EXECUTIVO:
ENG. CIVIL EDUARDO SARMENTO
CREA RS234156

PLANTA CONSTRUTIVA - FORRO
PROPOSTA


REVISÃO:
1

DESENHO:
EQUIPE

ESCALA:
INDICADA


DATA:
16/07/2026

PRANCHA
07/12

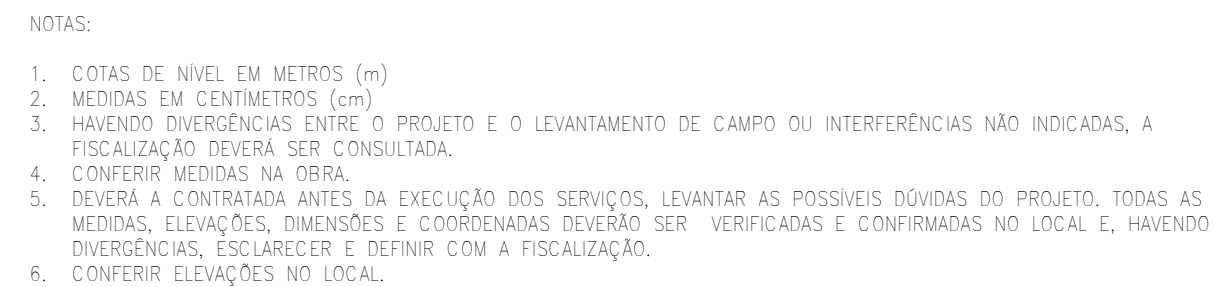


		CREA-RS Conselho Regional de Engenharia e Agronomia do Rio Grande do Sul		Conselho Regional de Engenharia e Agronomia do Rio Grande do Sul CNPJ: 92.695.790/0001-95 Gerência de Engenharia Rua São Luis 77, Santana, Porto Alegre - RS CEP: 90620-170	
RUA ROQUE GONZÁLES, 378, SALA 02 - CENTRO, TRÊS PASSOS - RS, 98600-000 INSPECTORIA TRÊS PASSOS					
REFORMA INSPETORIA TRÊS PASSOS					
PROJETO EXECUTIVO					
RESP. TÊC. PROJETO EXECUTIVO: ARQ. E URB. CLEITON ALCANTARA CAU-RS A283230-5		RESP. TÊC. PROJETO EXECUTIVO: ARQ. E URB. LEONNARDO TÓRGO CAU-RS A94360-6		RESP. TÊC. PROJETO EXECUTIVO: ENG. CIVIL EDUARDO SARMENTO CREA RS234156	
PLANTA CONSTRUTIVA - PISOS					
PLANTA BAIXA					
REVISÃO: 1	DESENHO: EQUIPE	ESCALA: INDICADA	DATA: 16/07/2026	PRANCHA 08/12	


A2 - 420 X 594

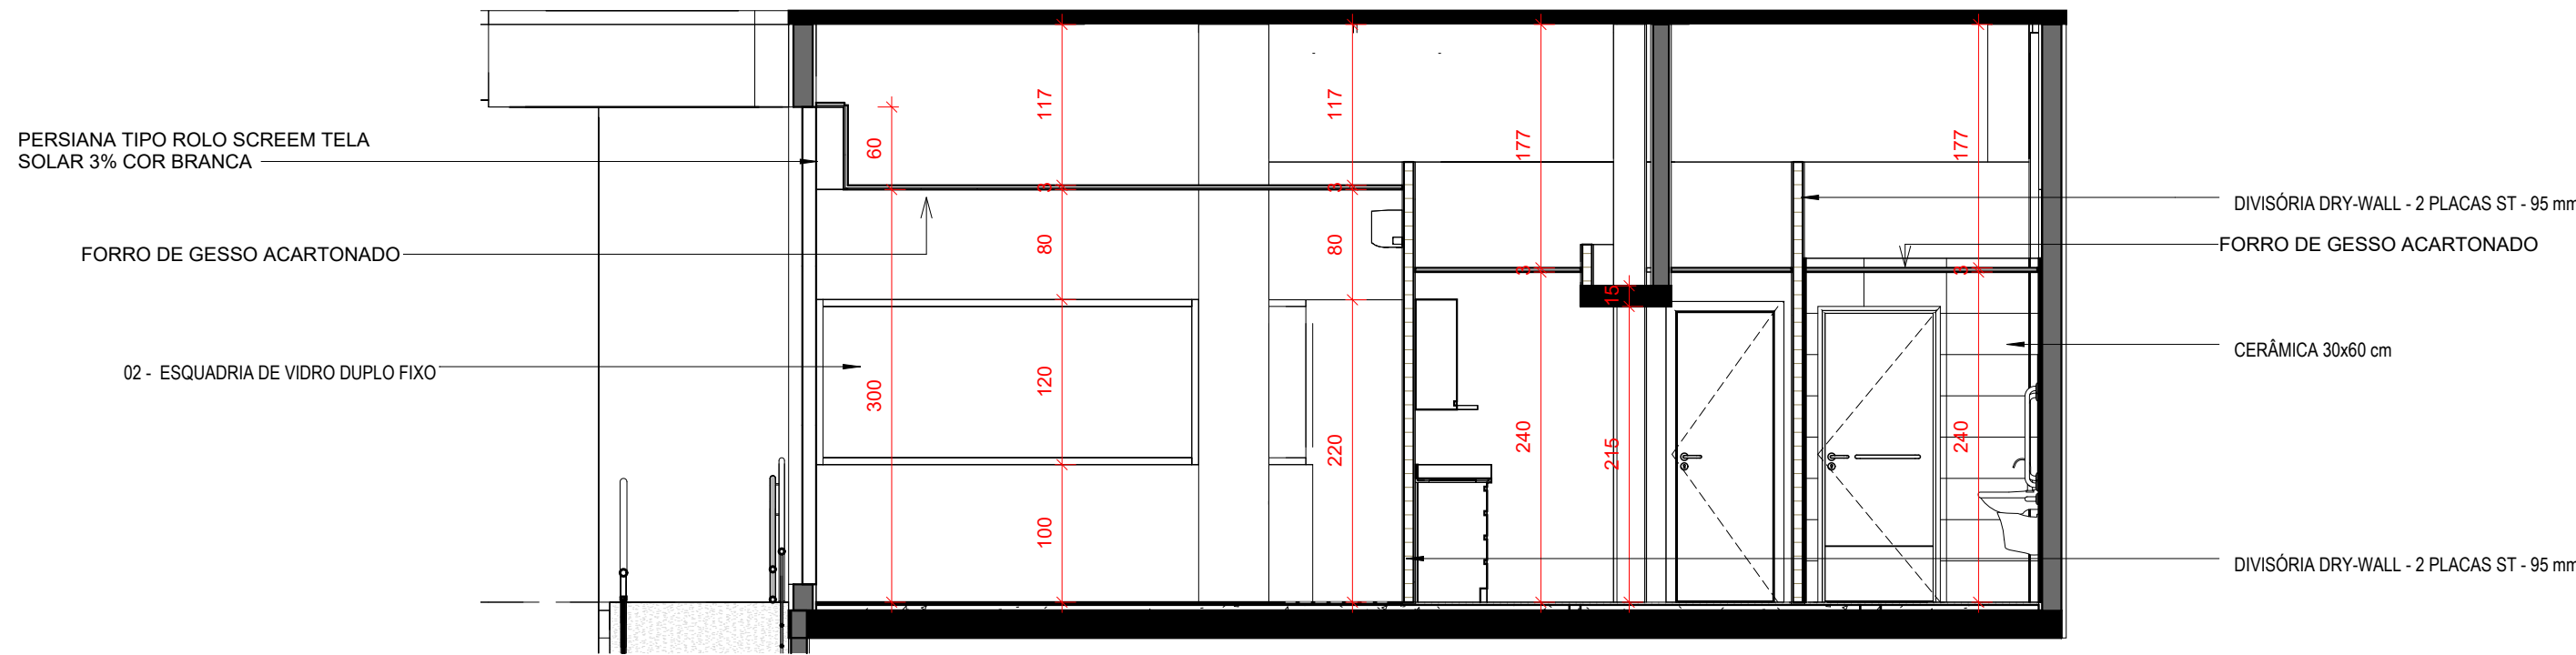


CORTE_A
Escala 1 : 50

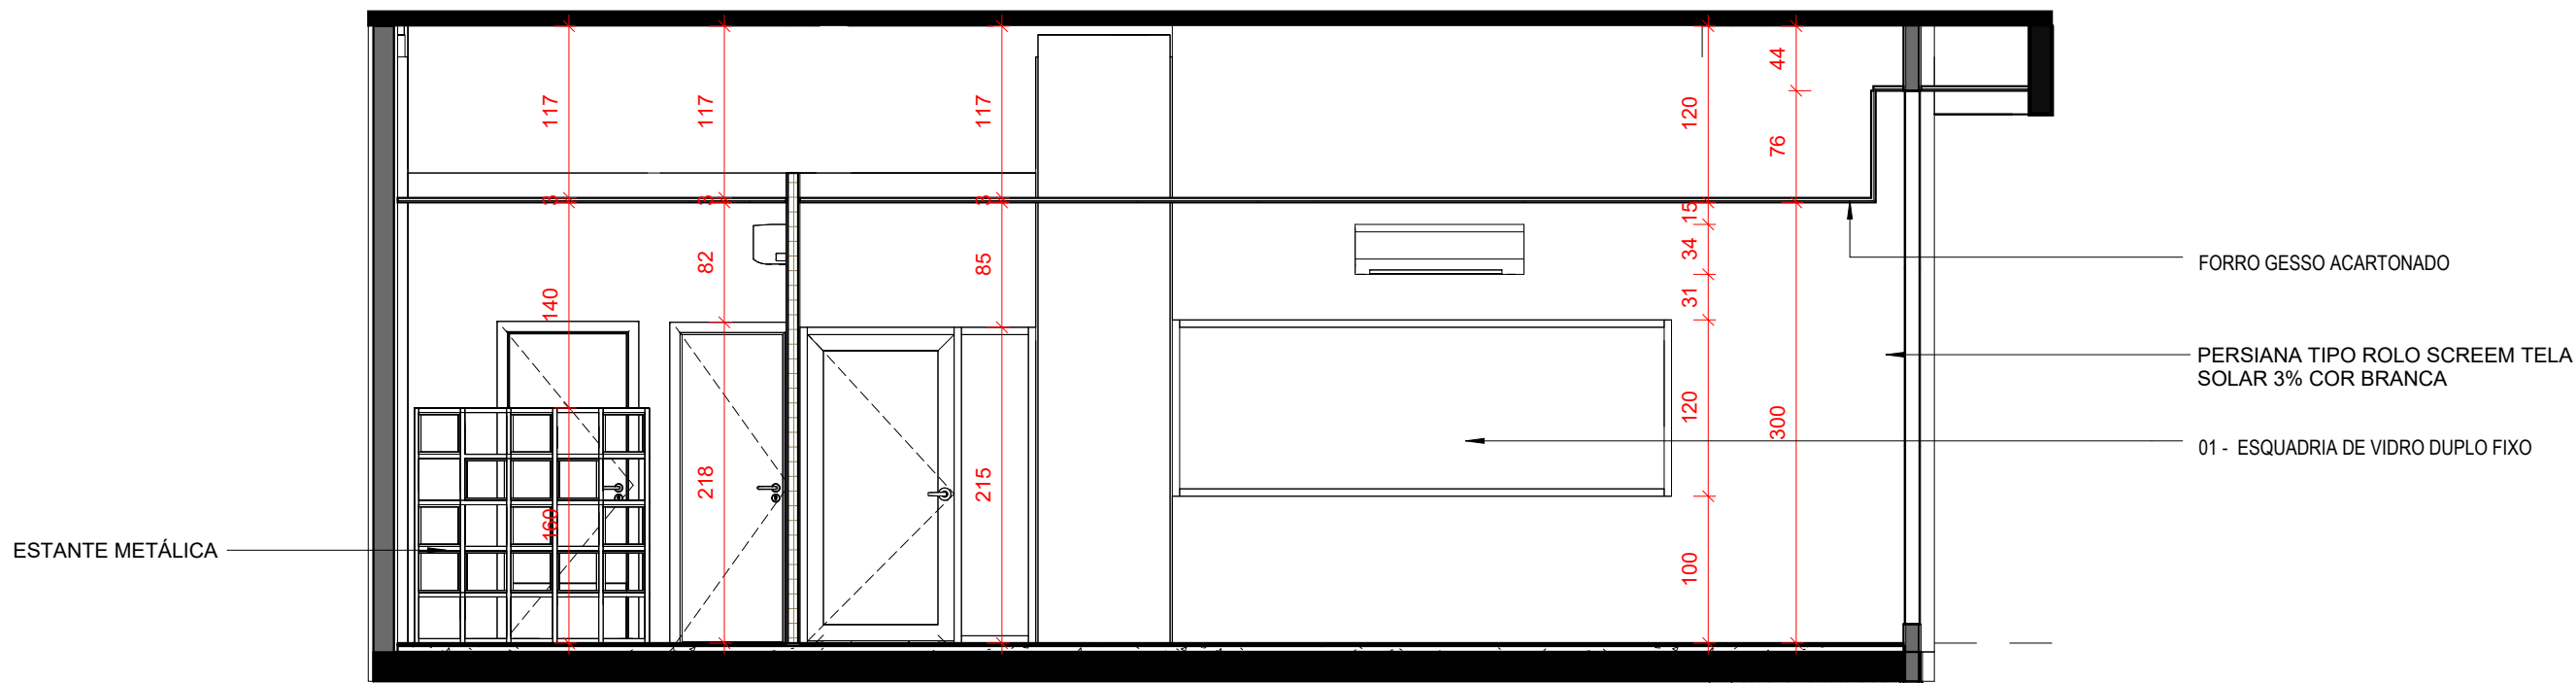

CORTE_B
Escala 1 : 50

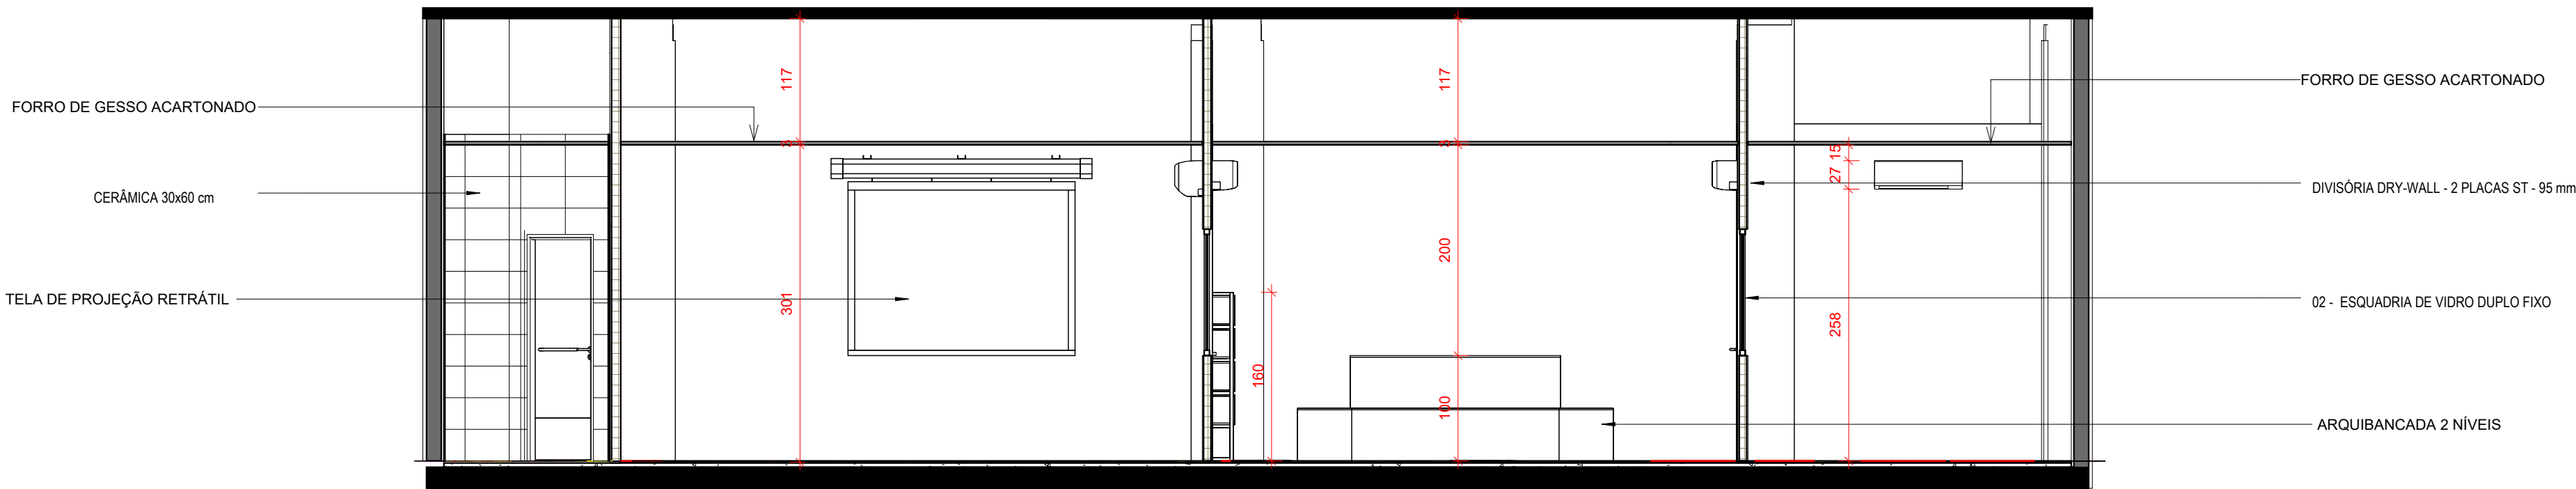

CORTE_C
Escala 1 : 50

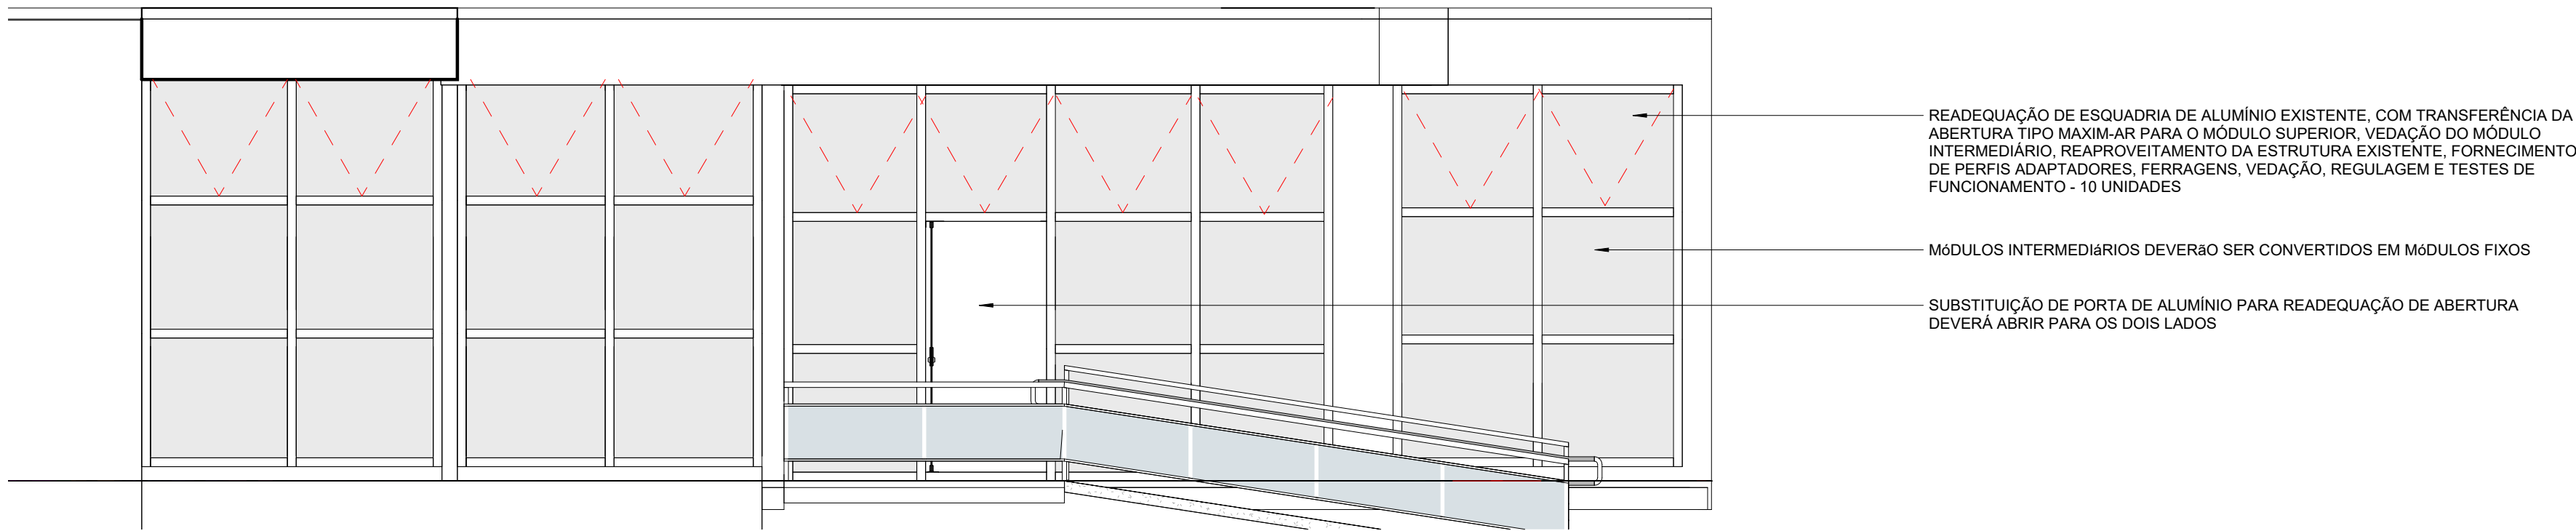

VISTA_FACHADA
Escala 1 : 50

- NOTAS:
1. COTAS DE NÍVEL EM METROS (m)
 2. MEDIDAS EM CENTÍMETROS (cm)
 3. HAVENDO DIVERGÊNCIAS ENTRE O PROJETO E O LEVANTAMENTO DE CAMPO OU INTERFERÊNCIAS NÃO INDICADAS, A FISCALIZAÇÃO DEVERÁ SER CONSULTADA.
 4. CONFERIR MEDIDAS NA OBRA.
 5. DEVERÁ A CONTRATADA ANTES DA EXECUÇÃO DOS SERVIÇOS, LEVANTAR AS POSSÍVEIS DÓVIDAS DO PROJETO, TODAS AS MEDIDAS, ELEVações, DIMENSÕES E COORDENADAS DEVERÃO SER VERIFICADAS E CONFIRMADAS NO LOCAL E, HAVENDO DIVERGÊNCIAS, ESCLARECER E DEFINIR COM A FISCALIZAÇÃO.
 6. CONFERIR ELEVações NO LOCAL.

Rev.	Data	Emissão Inicial	Descrição	Desenho
------	------	-----------------	-----------	---------

Tabela de Revisão



CREA-RS

Conselho Regional de Engenharia e Agronomia do Rio Grande do Sul | CNPJ: 92.695.790/0001-95

Gerência de Engenharia e Agronomia do Rio Grande do Sul

Rua São Luís 77, Santana, Porto Alegre - RS | CEP: 90620-170

Conselho Regional de Engenharia e Agronomia do Rio Grande do Sul | CNPJ: 92.695.790/0001-95

Gerência de Engenharia e Agronomia do Rio Grande do Sul

Rua São Luís 77, Santana, Porto Alegre - RS | CEP: 90620-170

INSPECTORIA TRÊS PASSOS

REFORMA INSPECTORIA TRÊS PASSOS

PROJETO EXECUTIVO

RESP. TEC. PROJETO EXECUTIVO:
ARQ. E URB. CLEITON ALCANTARA
CAU-RS A283230-5

RESP. TEC. PROJETO EXECUTIVO:
ARQ. E URB. LEONARDO TÓRGO
CAU-RS A94360-6

RESP. CIVIL PROJETO EXECUTIVO:
ENG. CIVIL EDUARDO SARMENTO
CREA-RS234156

CORTES

AA'; BB'; CC' E DETALHE 01

REVISÃO:
1

DESENHO:
EQUIPE


ESCALA:
INDICADA

DATA:
16/07/2026

PRANCHA


09/12

Ord	Prop	ESP. (mm)
1	7	0,10
2	7	0,20
3	7	0,30
4	7	0,40
5	7	0,50
6	7	0,60
7	7	0,10

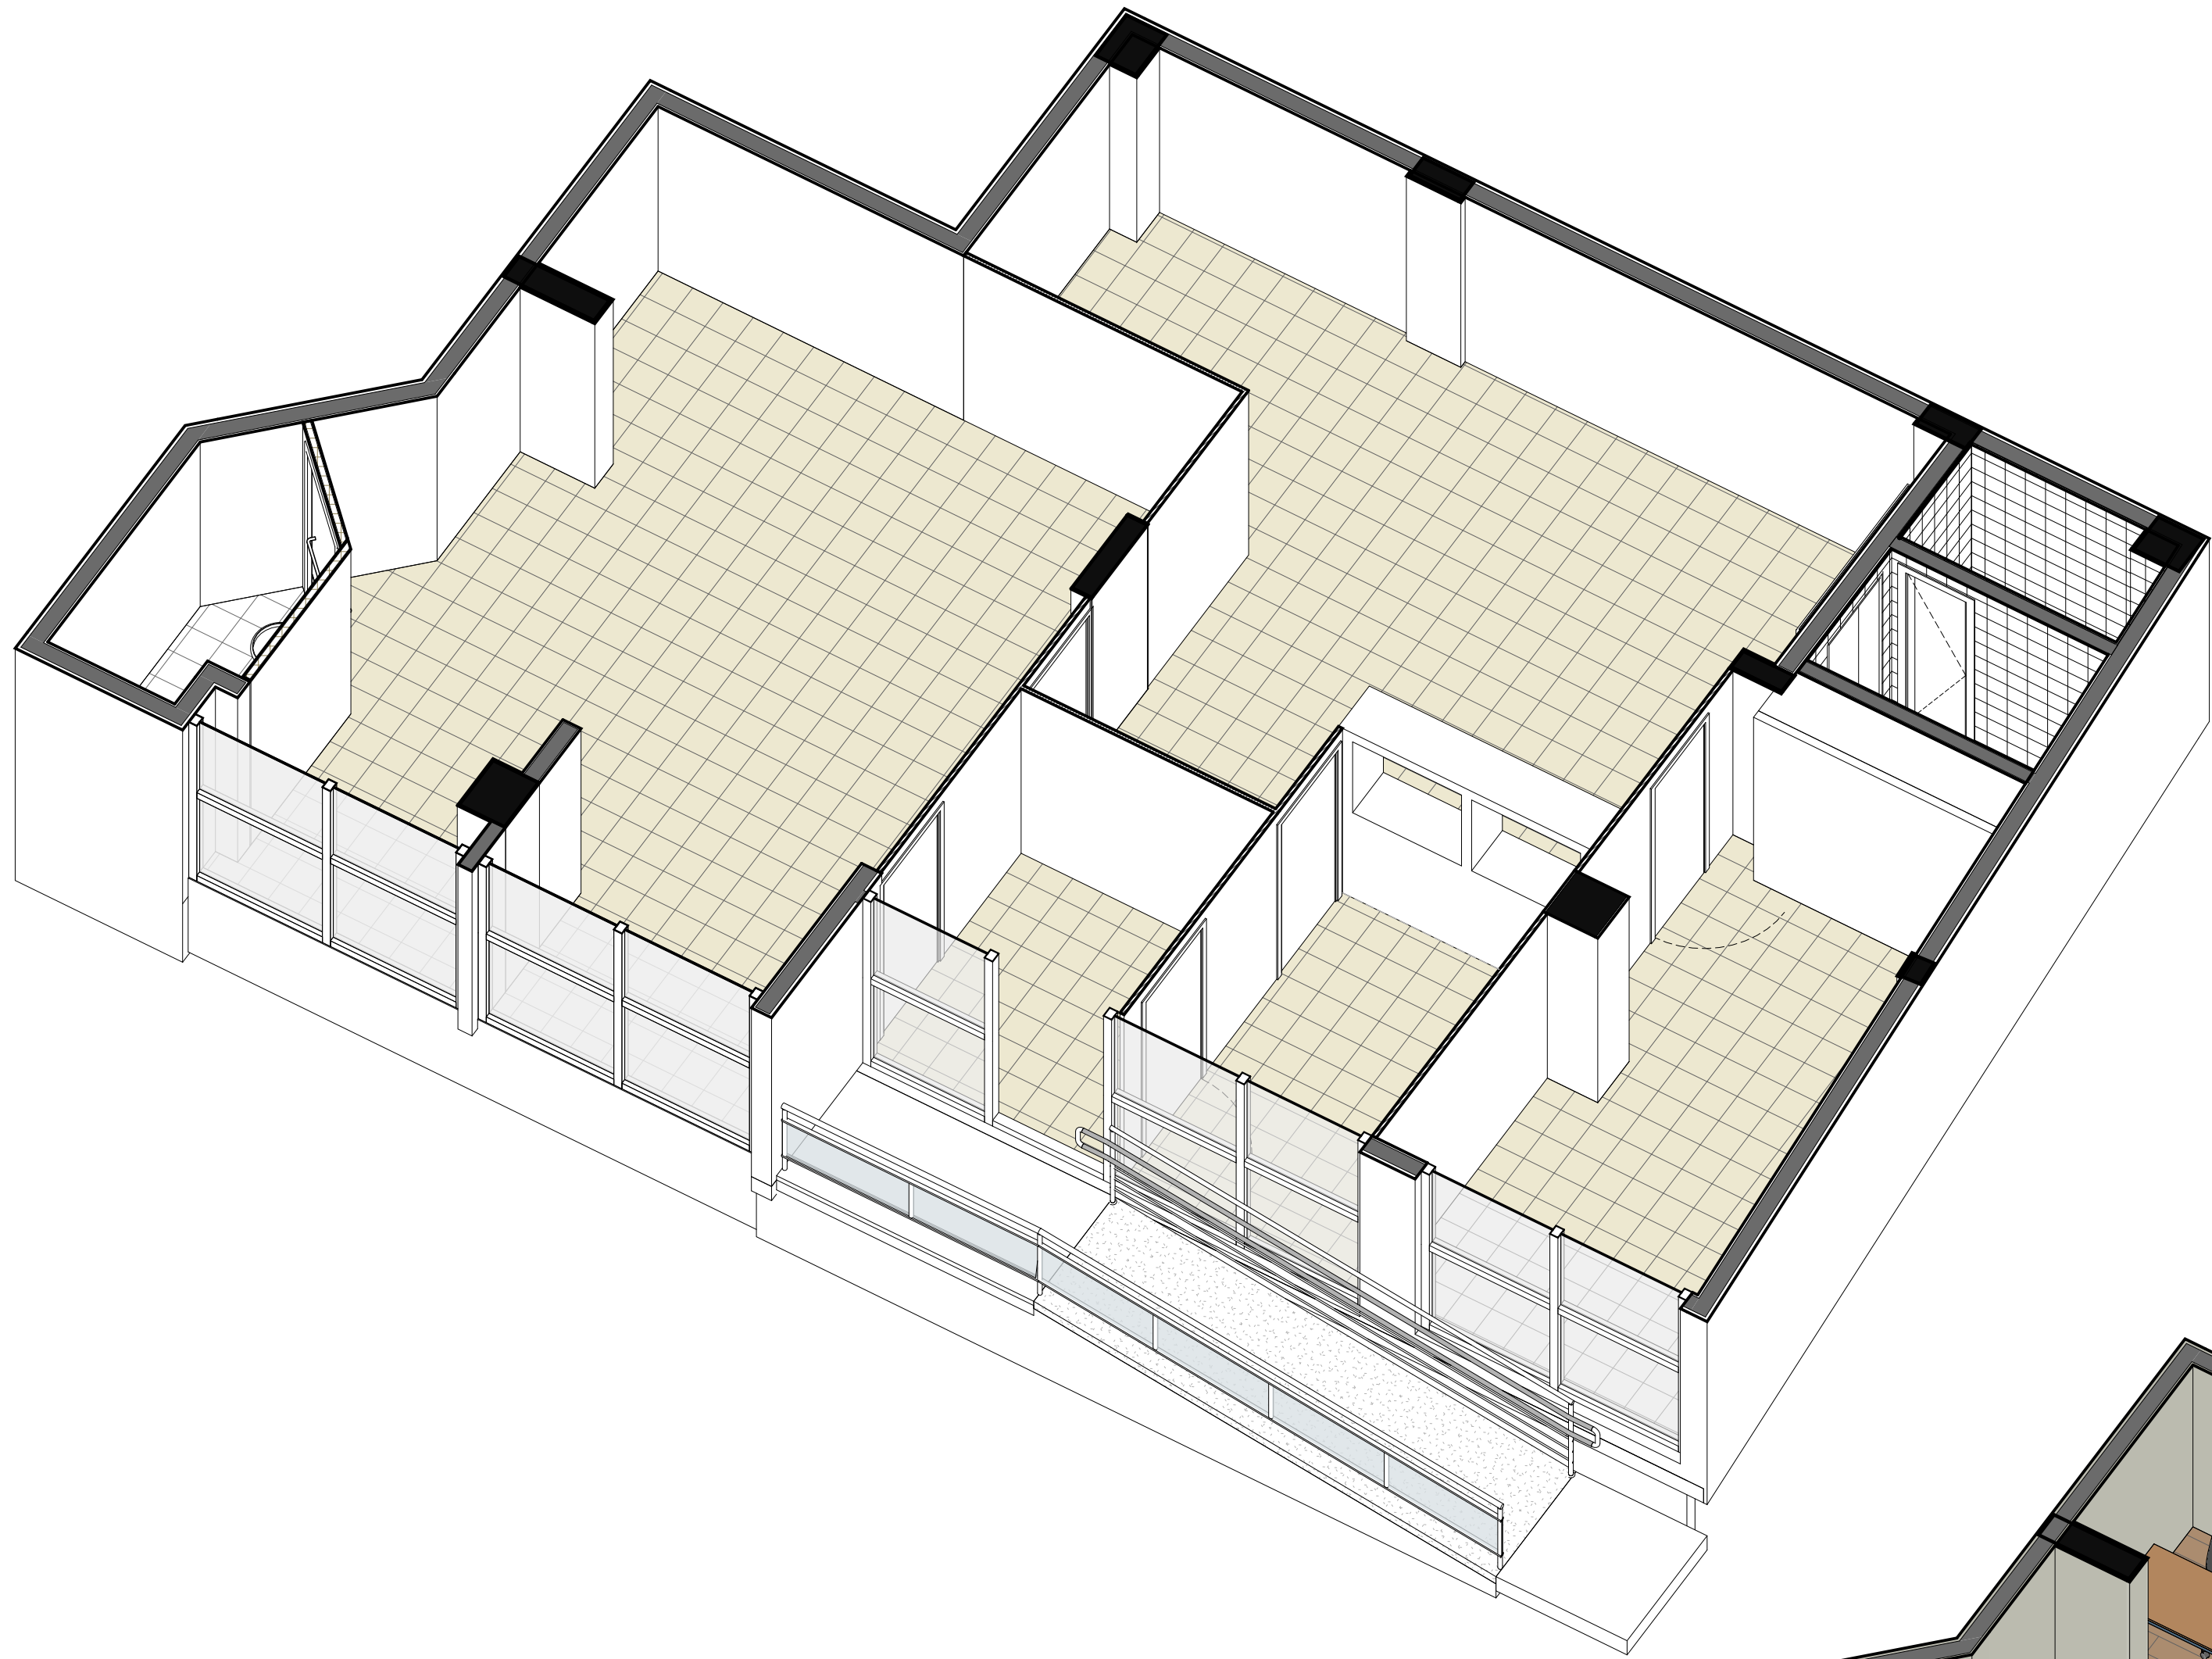

ISOMÉTRICA EXISTENTE

Escala

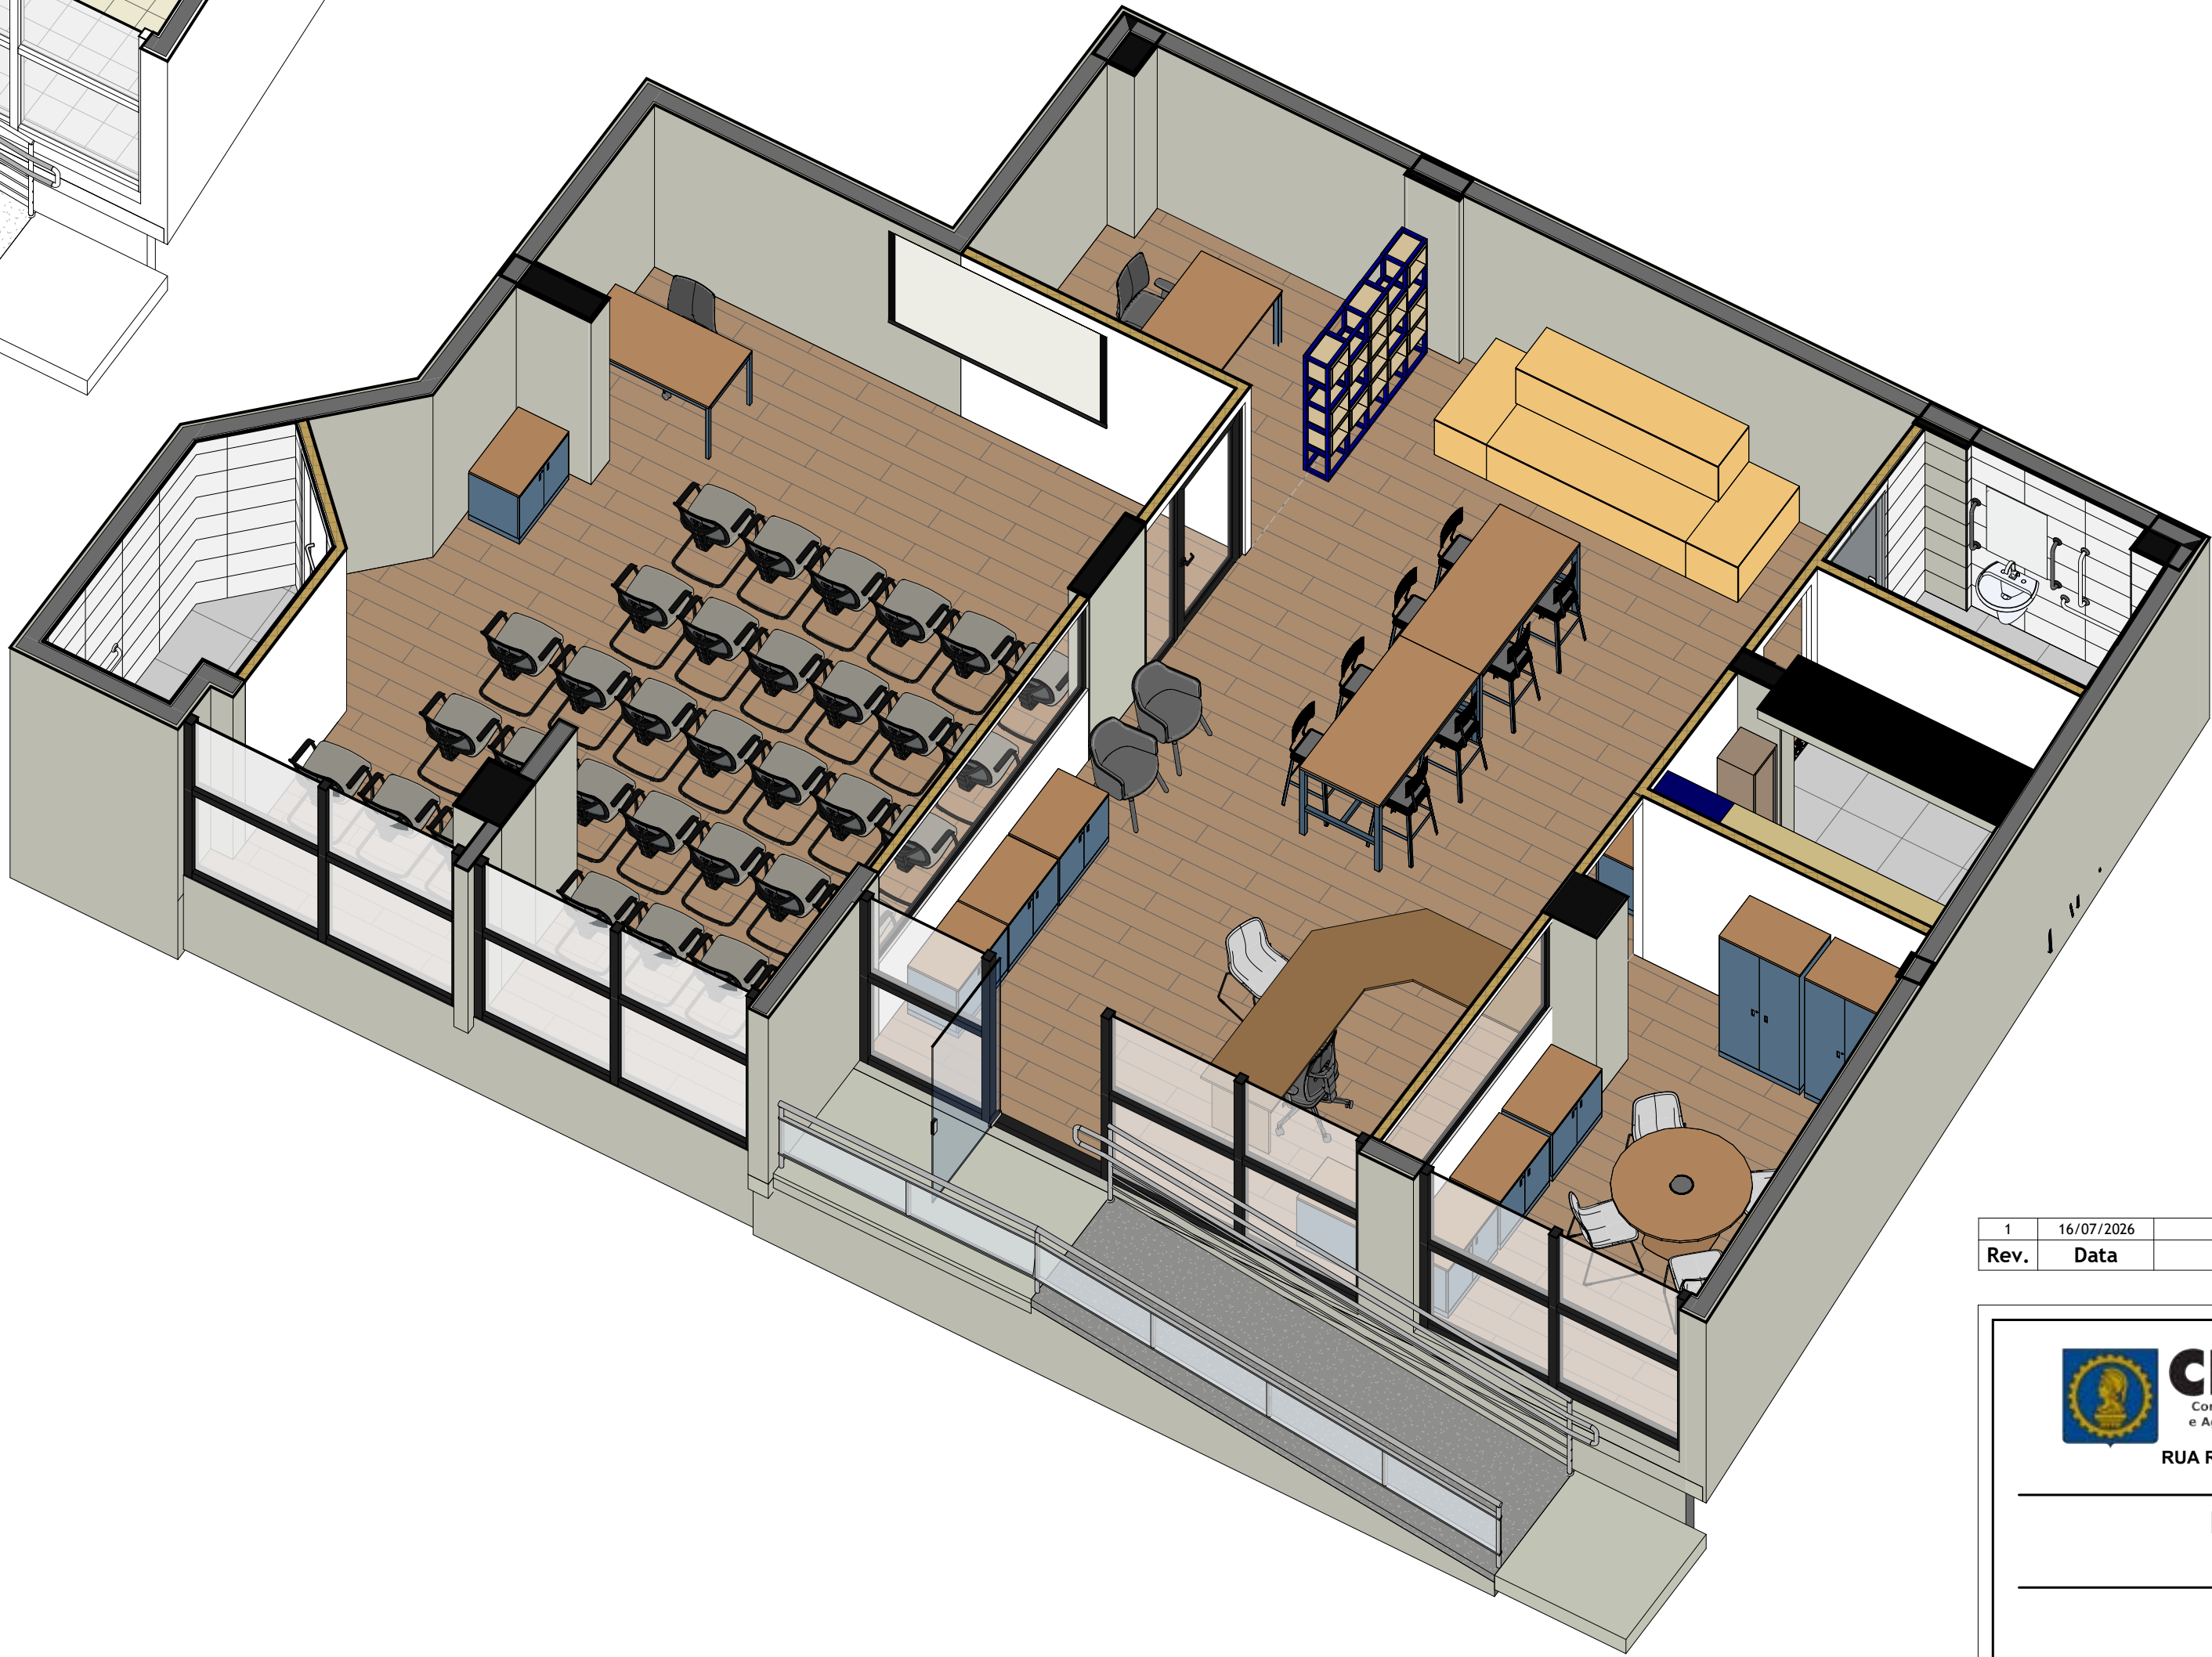

ISOMÉTRICA PROJETADO

Sem escala

Ord.	Prop.	ESP. (mm)
1	7	0,10
2	7	0,20
3	7	0,30
4	7	0,40
5	7	0,50
6	7	0,60
7	7	0,10

1	16/07/2026	Emissão Inicial	EDUARDO M SARMENTO
Rev.	Data	Descrição	Desenho
Tabela de Revisão			

**CREA-RS**

Conselho Regional de Engenharia e Agronomia do Rio Grande do Sul | CNPJ: 92.695.790/0001-95
Gerência de Engenharia e Agronomia do Rio Grande do Sul
Rua São Luís 77, Santana, Porto Alegre - RS | CEP: 90620-170
RUA ROQUE GONZÁLES, 378, SALA 02 - CENTRO, TRÊS PASSOS - RS, 98600-000
INSPETORIA TRÊS PASSOS

REFORMA INSPETORIA TRÊS PASSOS

PROJETO EXECUTIVO

RESP. TEC. PROJETO EXECUTIVO:
ARQ. E URB. CLEITON ALCANTARA
CAU-RS A283230-5

RESP. TEC. PROJETO EXECUTIVO:
ARQ. E URB. LEONNARDO TÓRGO
CAU-RS A94360-6

RESP. TEC. PROJETO EXECUTIVO:
ENG. CIVIL EDUARDO SARMENTO
CREA-RS234156

PLANTAS ISOMÉTRICAS

EXISTENTE E PROPOSTA

REVISÃO:
1


DESENHO:
EQUIPE

ESCALA:
INDICADA

DATA:
16/07/2026


PRANCHA

10/12

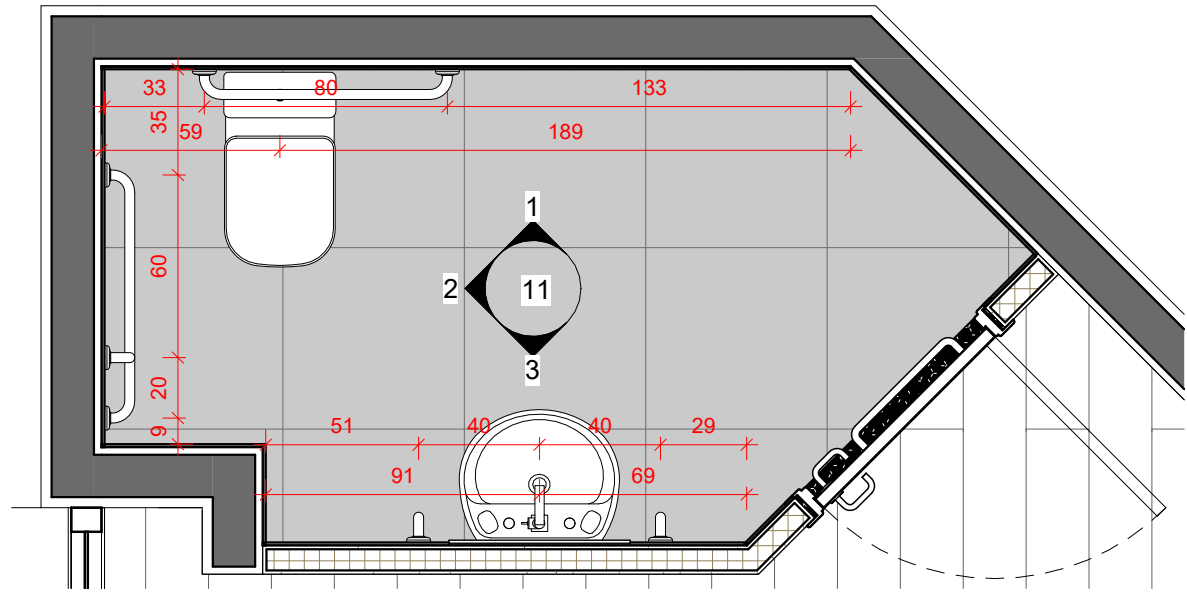


PLANTA BAIXA – SANITÁRIO PCD 1

Escala 1 : 25

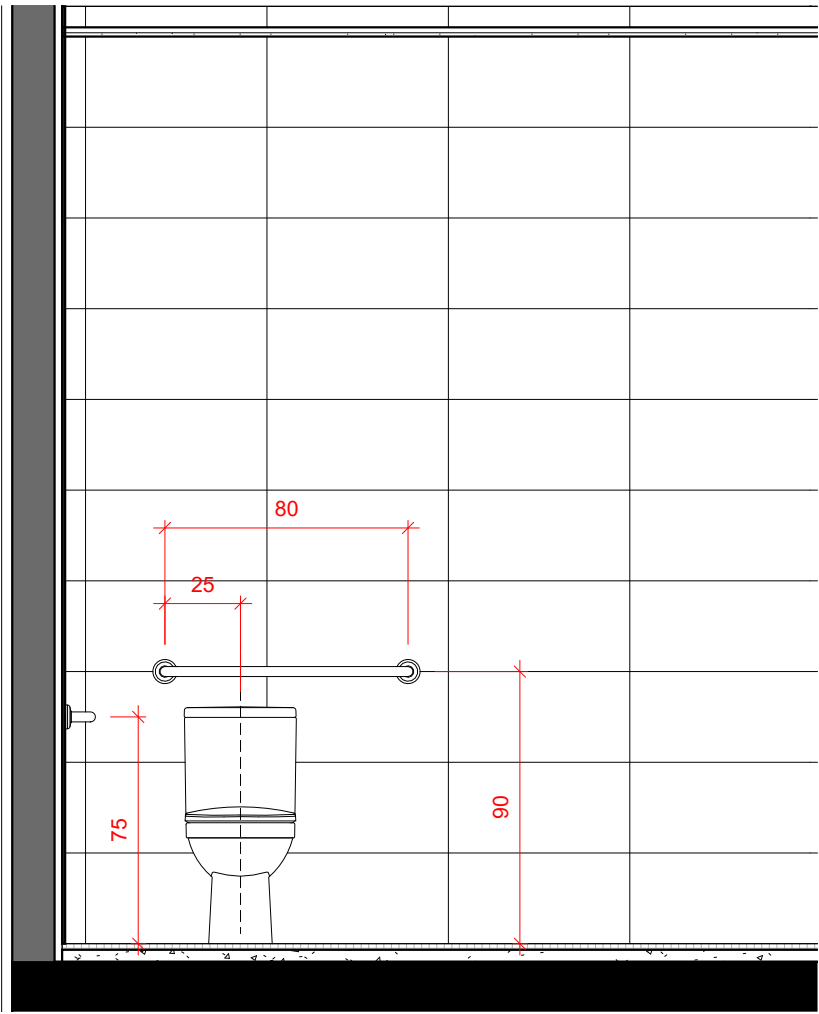


VISTA 1

Escala 1 : 25

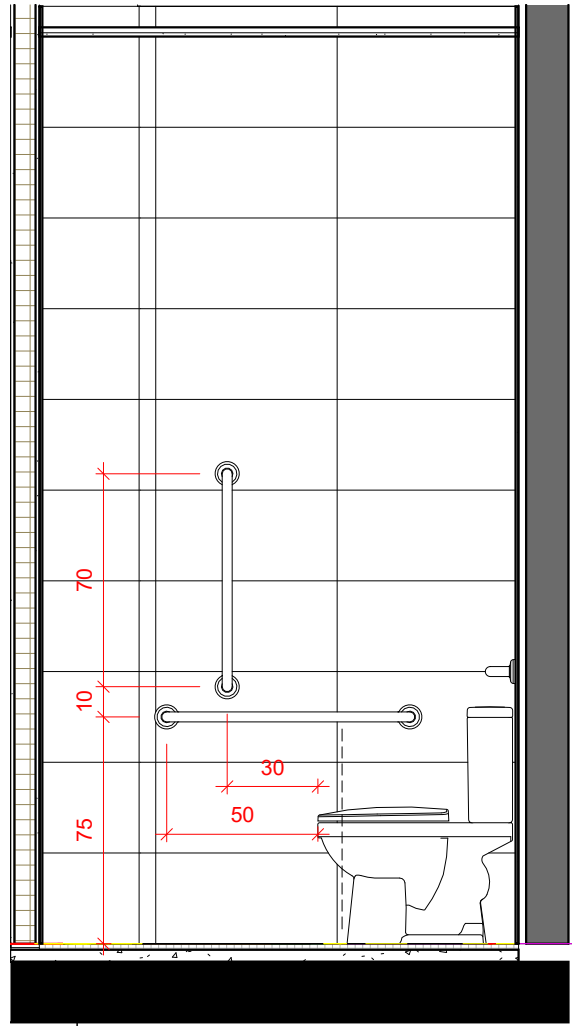


VISTA 2

Escala 1 : 25

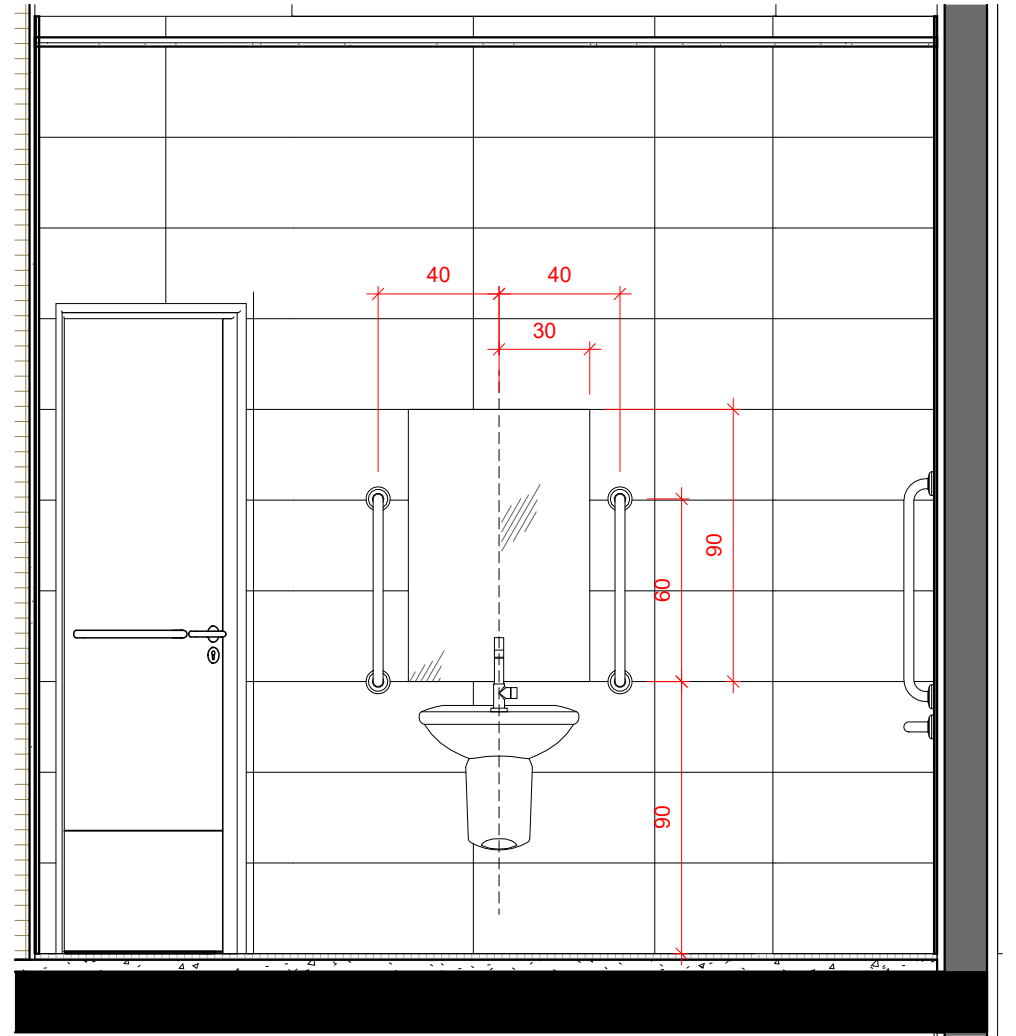


VISTA 3

Escala 1 : 25

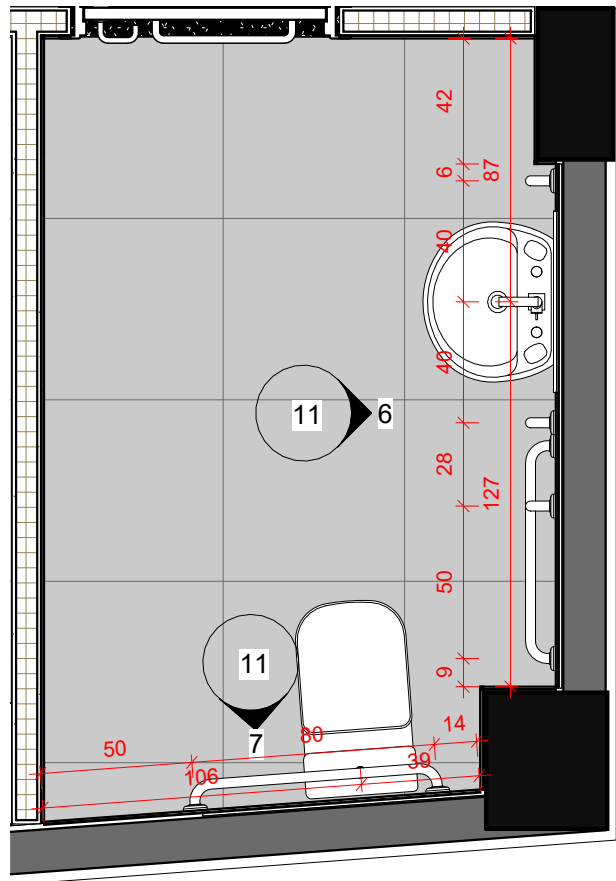


PLANTA BAIXA – SANITÁRIO PCD 2

Escala 1 : 25

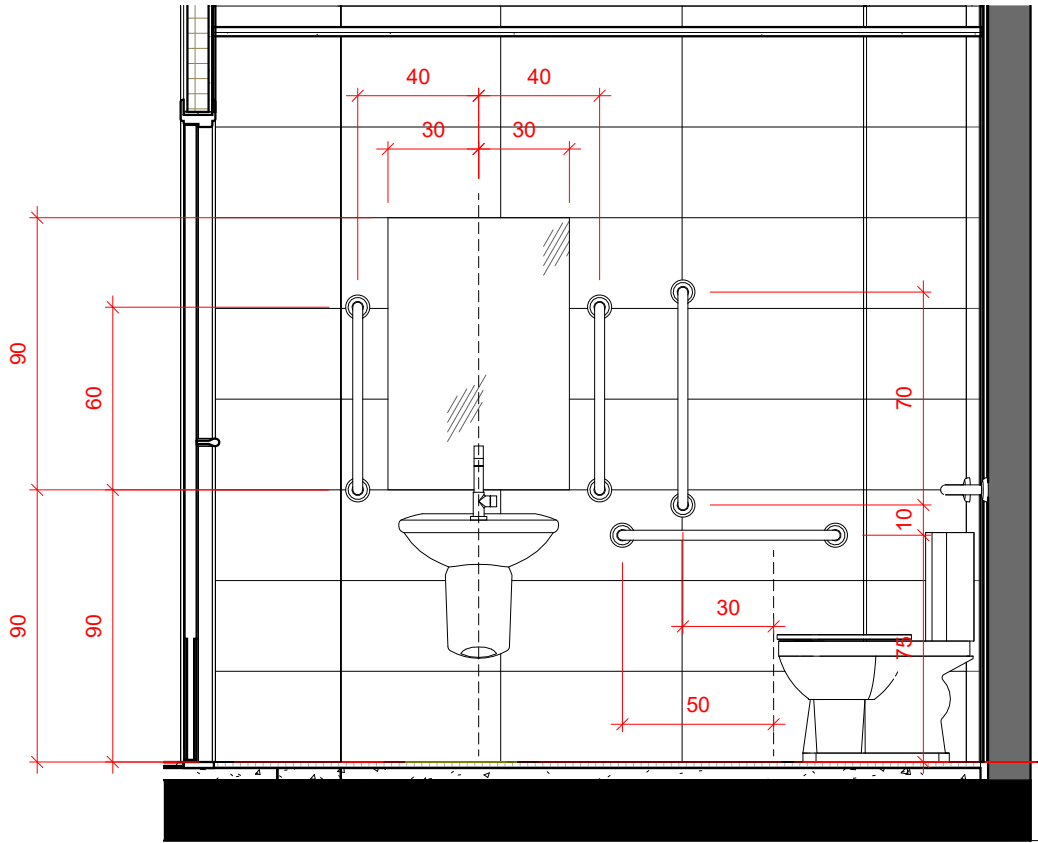

VISTA 6

Escala 1 : 25

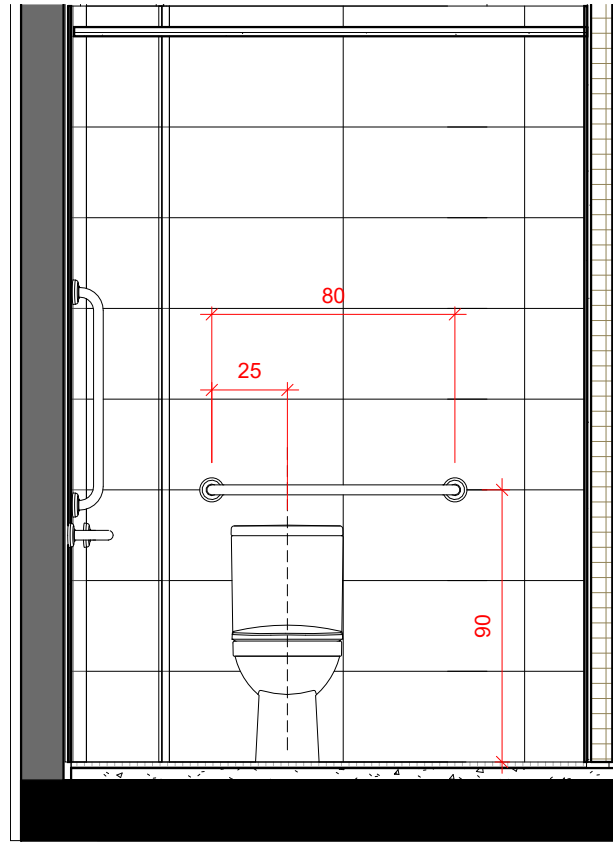

VISTA 7

Escala 1 : 25

NOTAS:

1. COTAS DE NÍVEL EM METROS (m)
2. MEDIDAS EM CENTÍMETROS (cm)
3. HAVENDO DIVERGÊNCIAS ENTRE O PROJETO E O LEVANTAMENTO DE CAMPO OU INTERFERÊNCIAS NÃO INDICADAS, A FISCALIZAÇÃO DEVERÁ SER CONSULTADA.
4. CONFERIR MEDIDAS NA OBRA.
5. DEVERÁ A CONTRATADA ANTES DA EXECUÇÃO DOS SERVIÇOS, LEVANTAR AS POSSÍVEIS DÓVIDAS DO PROJETO. TODAS AS MEDIDAS, ELEVAÇÕES, DIMENSÕES E COORDENADAS DEVERÃO SER VERIFICADAS E CONFIRMADAS NO LOCAL E, HAVENDO DIVERGÊNCIAS, ESCLARECER E DEFINIR COM A FISCALIZAÇÃO.
6. CONFERIR ELEVAÇÕES NO LOCAL.

1	16/07/2026	Emissão Inicial	EDUARDO M SARMENTO
Rev.	Data	Descrição	Desenho
Tabela de Revisão			



CREA-RS
Conselho Regional de Engenharia
e Agronomia do Rio Grande do Sul

Conselho Regional de Engenharia e Agronomia do
Rio Grande do Sul | CNPJ: 92.695.790/0001-95
Gerência de Engenharia
Rua São Luís 77, Santana, Porto Alegre - RS | CEP: 90620-170

RUA ROQUE GONZÁLES, 378, SALA 02 - CENTRO, TRÊS PASSOS - RS, 98600-000
INSPECTORIA TRÊS PASSOS

REFORMA INSPETORIA TRÊS PASSOS PROJETO EXECUTIVO

RESP. T C. PROJETO EXECUTIVO:
ARQ. E URB. CLEITON ALCANTARA
CAU-RS A283230-5

RESP. T C. PROJETO EXECUTIVO:
ARQ. E URB. LEONNARDO T RGO
CAU-RS A94360-6

RESP. T C. PROJETO EXECUTIVO:
ENG. CIVIL EDUARDO SARMENTO
CREA RS234156

DETALHAMENTO SANIT RIOS PCD

PLANTA BAIXA E VISTAS

REVIS O:
1


DESENHO:
EQUIPE

ESCALA:
INDICADA


DATA:
16/07/2026

PRANCHA


11/12

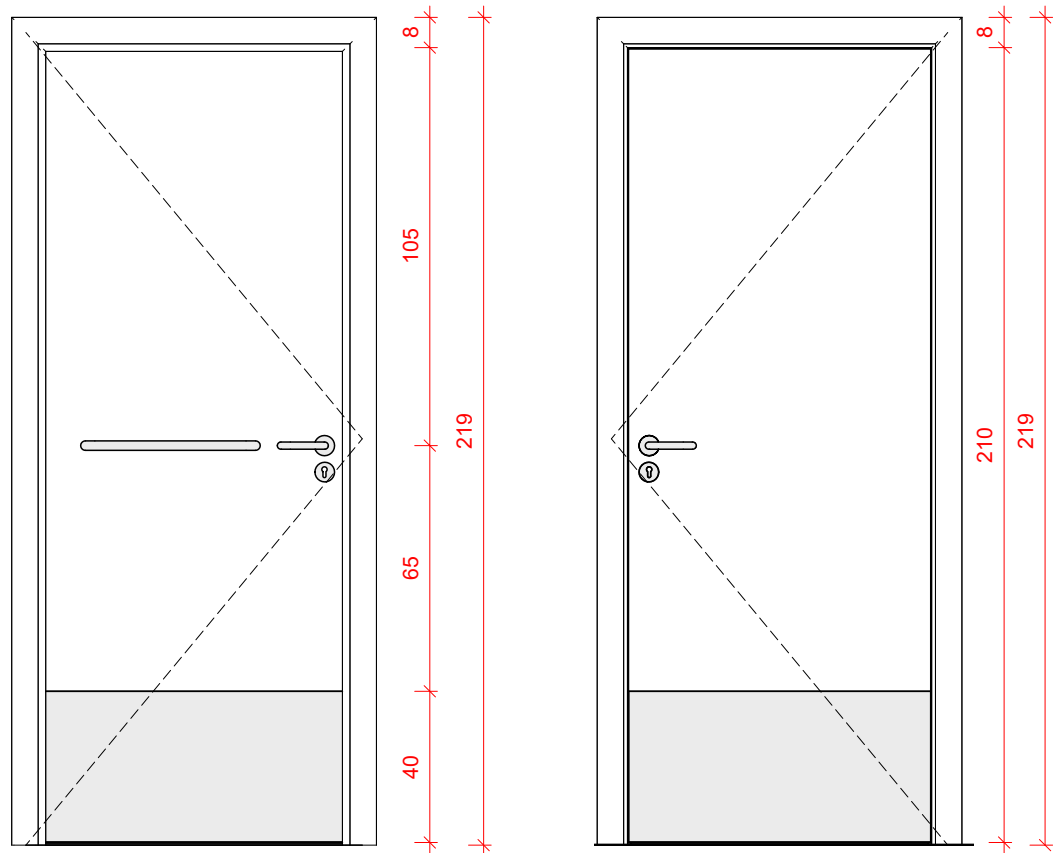


PM – 01
Escala 1 : 20

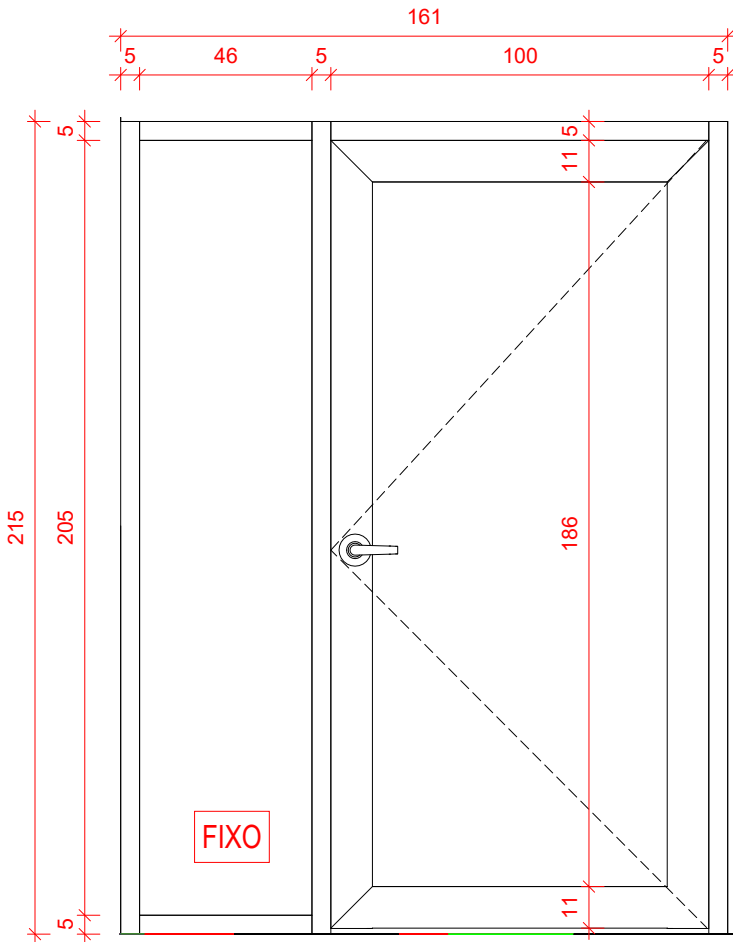


PA – 02
Escala 1 : 20

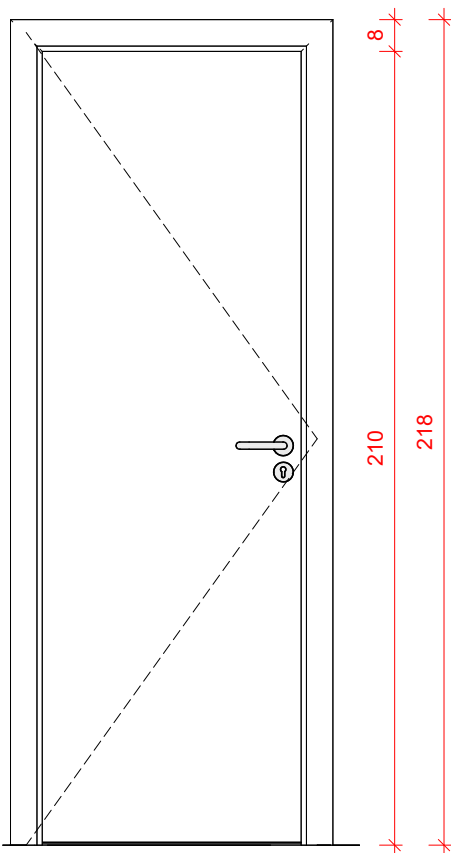

PM – 03
Escala 1 : 20

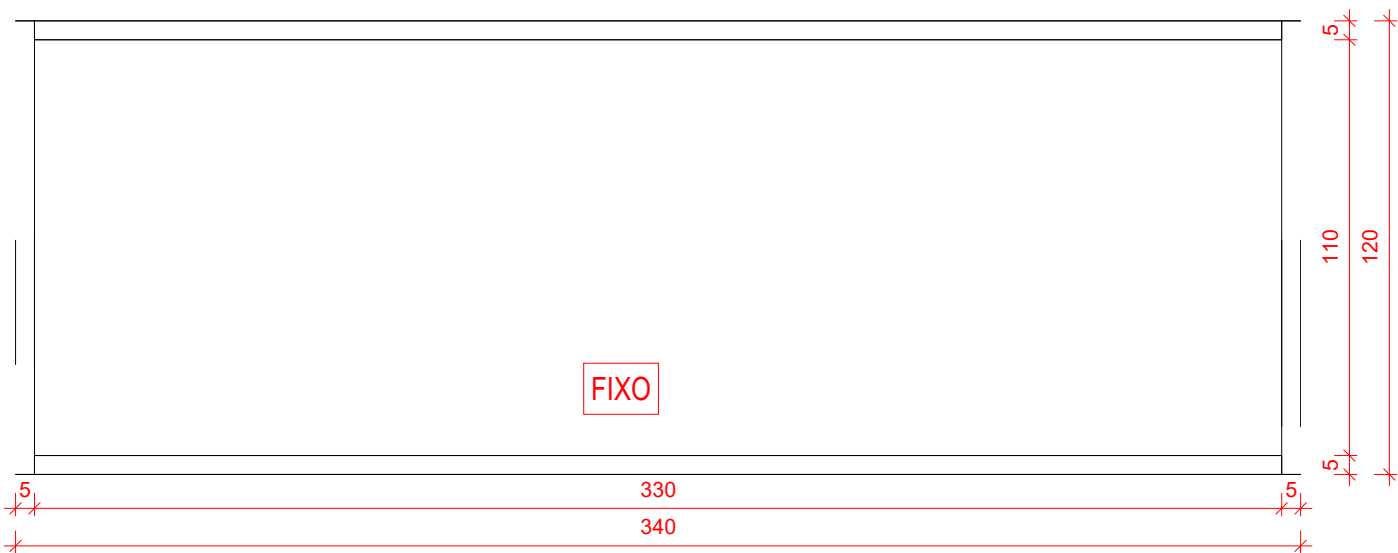

JA – 01
Escala 1 : 20

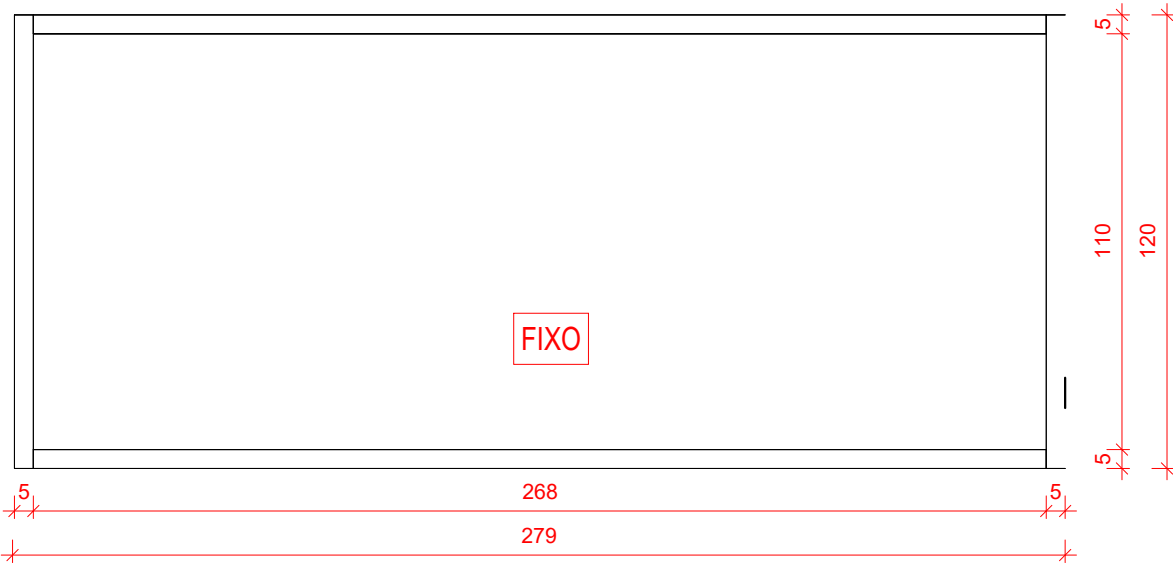

JA – 02
Escala 1 : 20

QUANTITATIVO DE PORTAS E JANELAS			
POS	QUANT.	Comentários	DIMENSÕES
PM – 03	1	PORTA DE GIRO DE MADEIRA	70 x 210
PM – 01	2	PORTA DE GIRO DE MADEIRA	80 x 210
PA – 02	1	PORTA DE ALUMINIO DE GIRO COM VIDRO LAMINADO 6+8 MM	100 x 210
PA – 04	1	PORTA DE ALUMINIO DE GIRO	110 x 228
JA – 01	1	JANELA DE ALUMINIO COM VIDRO FIXO	340 x 120
JA – 02	1	JANELA DE ALUMINIO COM VIDRO FIXO	278 x 120

1	16/07/2026	Emissão Inicial	EDUARDO M SARMENTO
Rev.	Data	Descrição	Desenho

Tabela de Revisão



CREA-RS
Conselho Regional de Engenharia e Agronomia do Rio Grande do Sul
Rua São Luís 77, Santana, Porto Alegre - RS | CEP: 90620-170

Conselho Regional de Engenharia e Agronomia do Rio Grande do Sul | CNPJ: 92.695.790/0001-95

Gerência de Engenharia

RUA ROQUE GONZÁLES, 378, SALA 02 - CENTRO, TRÊS PASSOS - RS, 98600-000

INSPETORIA TRÊS PASSOS

REFORMA INSPETORIA TRÊS PASSOS

PROJETO EXECUTIVO

RESP. T C. PROJETO EXECUTIVO:

ARQ. E URB. CLEITON ALCANTARA

CAU-RS A283230-5

RESP. T C. PROJETO EXECUTIVO:

ARQ. E URB. LEONNARDO T RGO

CAU-RS A94360-6

RESP. T C. PROJETO EXECUTIVO:

ENG. CIVIL EDUARDO SARMENTO

CREA RS234156

DETALHAMENTO ESQUADRIAS

VISTAS

REVIS O:

1

DESENHO:

EQUIPE

ESCALA:

INDICADA

DATA:

16/07/2026

PRANCHA

12/12

COR	PROP.	ESP. (mm)
1	7	0,10
2	7	0,20
3	7	0,30
4	7	0,40
5	7	0,50
6	7	0,60
7	7	0,10