


VISTA FRONTAL  
ESCALA 1/25

TORNEIRA DE COZINHA MESA COM  
ALAVANCA BENEFIT CROMADO DOCOL

ESPELHO (FRONTÃO) EM GRANITO  
PRETO SÃO GABRIEL esp. = 1,5cm / h=10cm

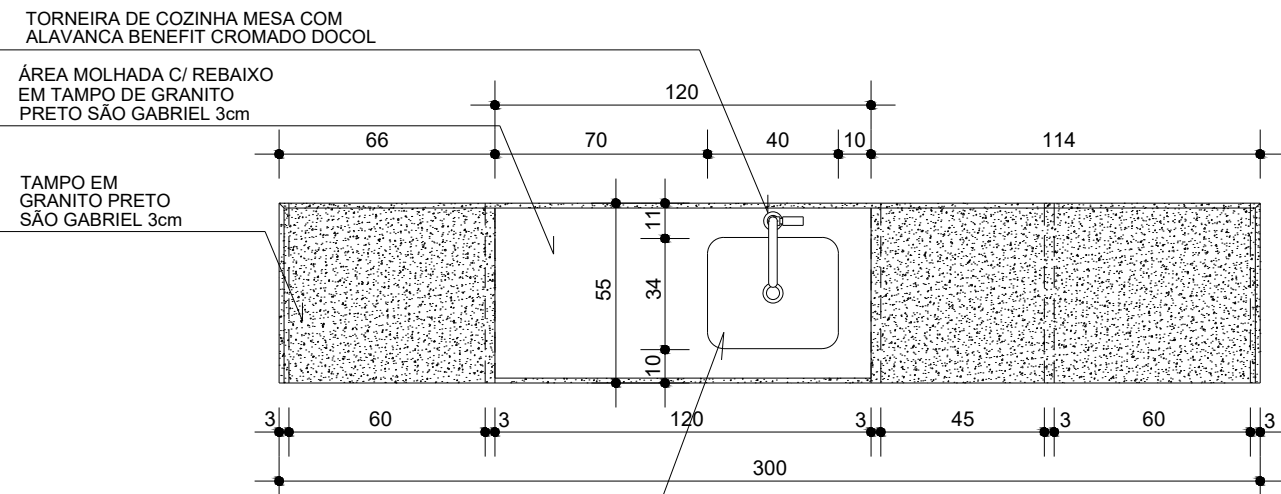


PLANTA BAIXA  
ESCALA 1/25

TORNEIRA DE COZINHA MESA COM  
ALAVANCA BENEFIT CROMADO DOCOL

ÁREA MOLHADA C/ REBAIXO  
EM TAMPO DE GRANITO  
PRETO SÃO GABRIEL 3cm

TAMPO EM  
GRANITO PRETO  
SÃO GABRIEL 3cm

CUIBA DE INOX PADRÃO TRAMONTINA  
N.º LAVINIA EM INOX POLIDO 40x34x14,5cm

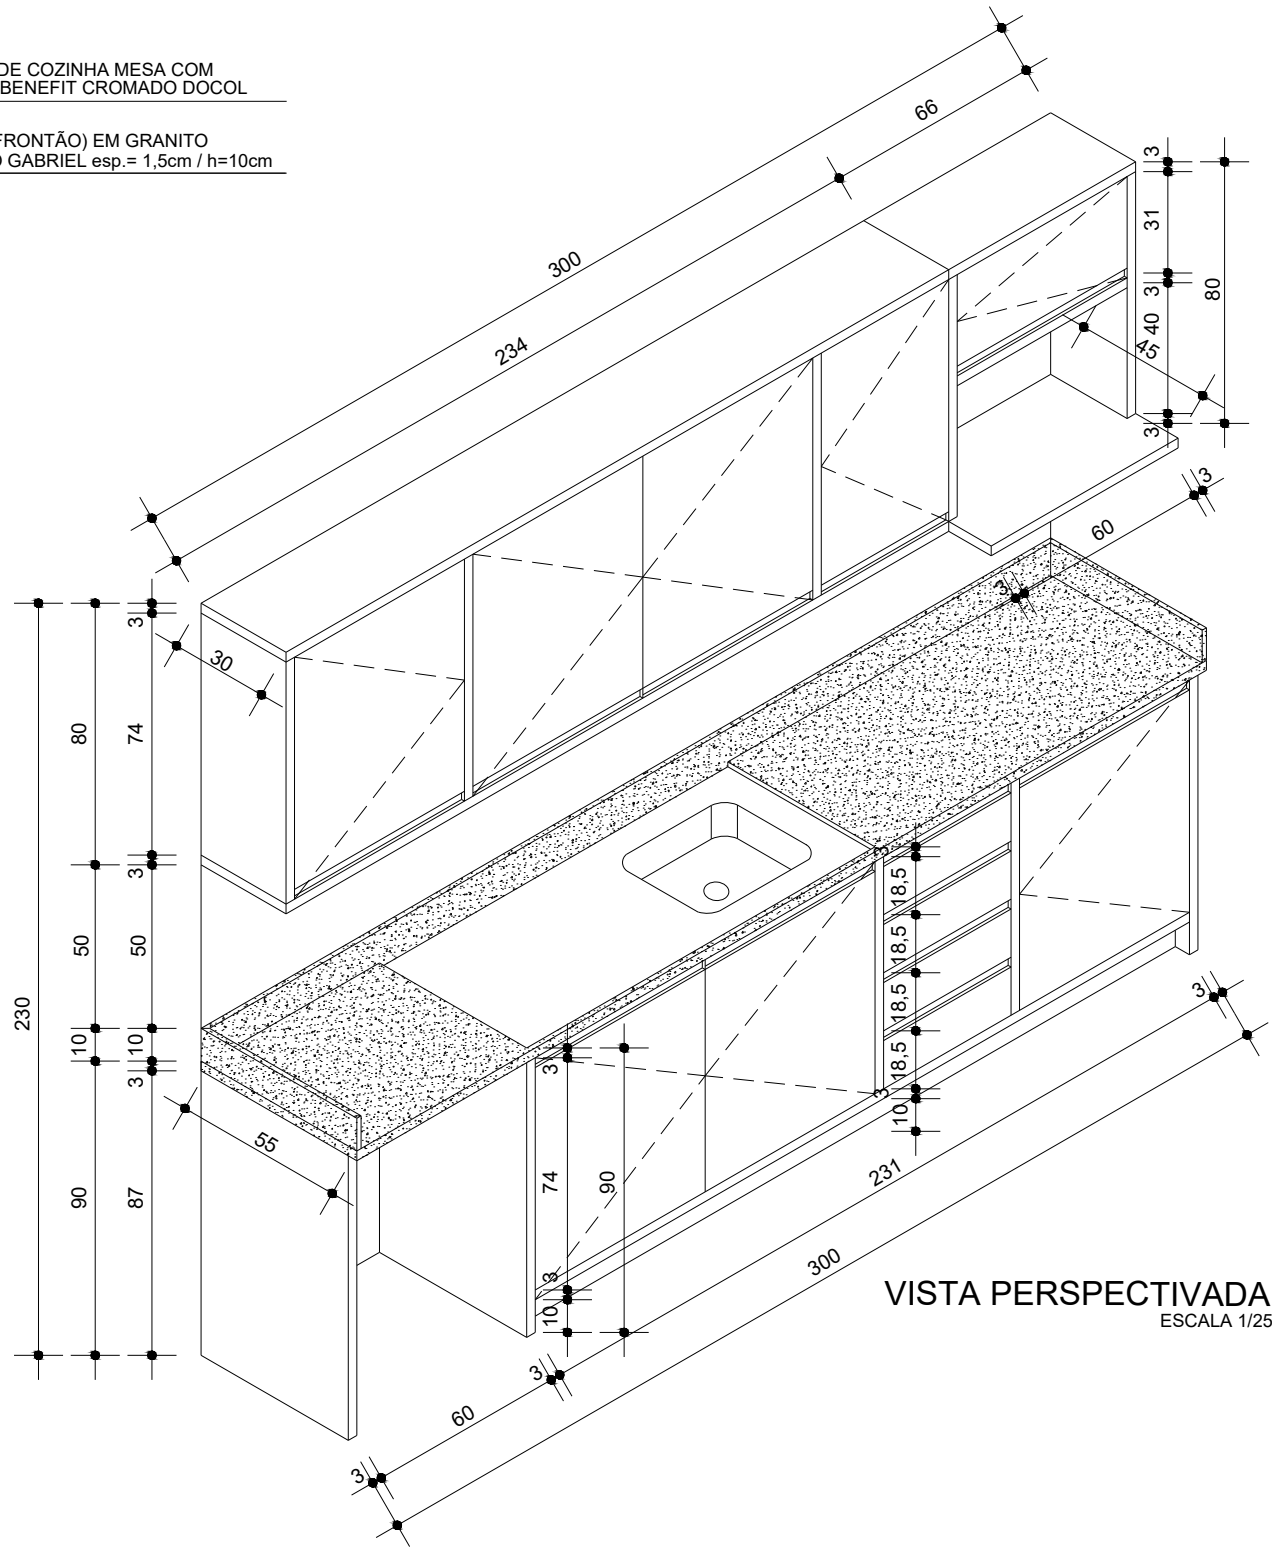

VISTA PERSPECTIVADA  
ESCALA 1/25

Observações:

- O Móvel será executado em MDF BP  
tipo DURATEX GIANDUIA PURO LINHA SENSE
- Os Puxadores serão Perfis Puxadores Gola Slim 15mm

PROJETO DE MÓVEIS INSPETORIA ESTEIO  
CREA / RS - INSPETORIA ESTEIO  
Rua dos Ferroviários, 129 - ESTEIO / RS

PROJETO:

GERÊNCIA DE ENGENHARIA CREA-RS

ASSUNTO:

MÓVEL PARA COPA

PROJETO

MOBILIÁRIO

DATA:

MARÇO 2026

ESCALA:


INDICADA

DESENHO:


LEONNARDO

PRANCHA:


M 01

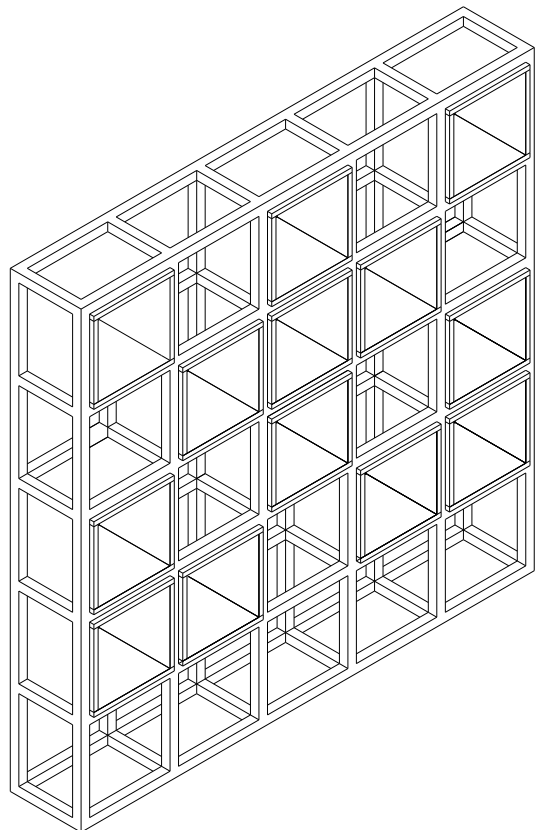


VISTA PERSPECTIVADA  
ESCALA 1/25

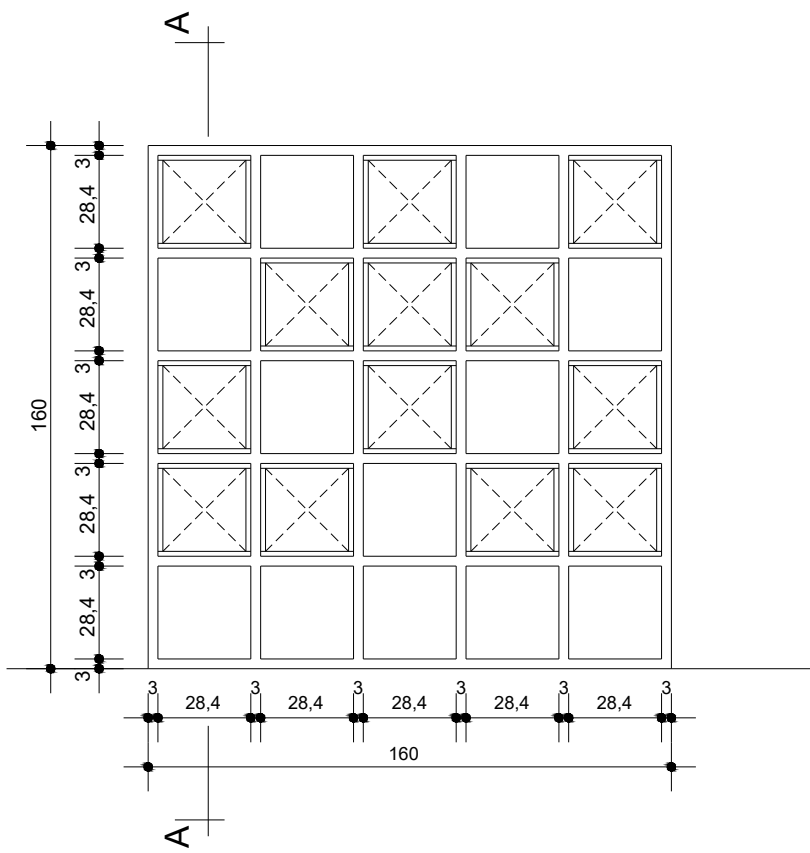

VISTA FRONTAL DO ARMÁRIO  
ESCALA 1/25

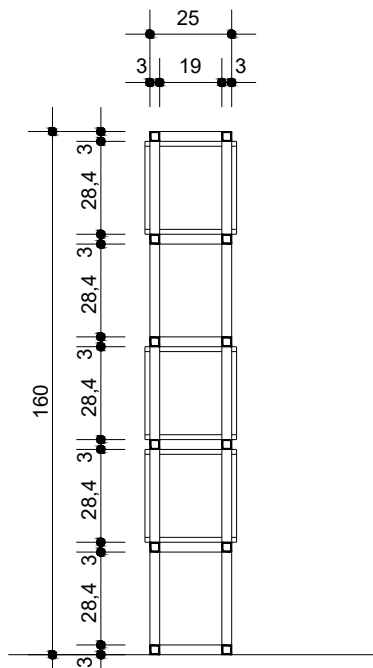


CORTE AA  
ESCALA 1/25

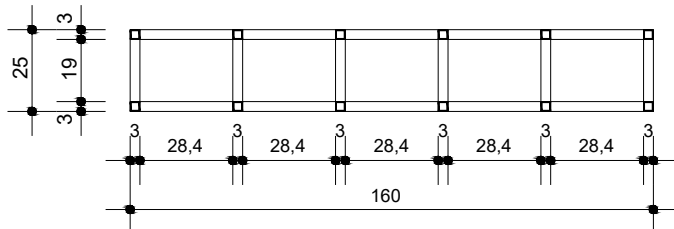


PLANTA BAIXA DO ARMÁRIO  
ESCALA 1/25


Observações Estrutura Tubular:  
- Estrutura em Tubo Industrial Quadrado AÇO SAE 30x30mm  
- Pintura com tinta epoxi na cor PANTONE 280 C (semi brilho)

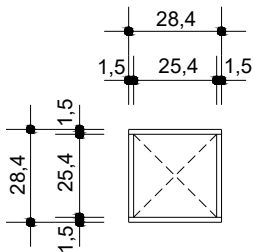

VISTA FRONTAL DO NICHÔ  
ESCALA 1/25

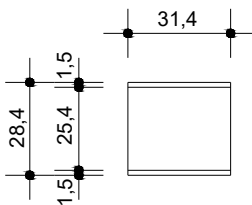

VISTA LATERAL DO NICHÔ  
ESCALA 1/25

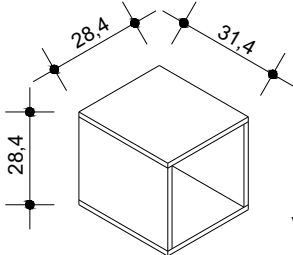

VISTA PERSPECTIVADA  
NICHÔ DE MADEIRA  
ESCALA 1/25

Observações Nichos de Madeira:  
- Serão confeccionados de Chapas de OSB  
padrão natural - espessura de 1,5cm (19 / 32")  
- 12 NICHOS

PROJETO DE MÓVEIS INSPETORIA ESTEIO  
CREA / RS - INSPETORIA ESTEIO  
Rua dos Ferroviários, 129 - ESTEIO / RS

PROJETO: GERÊNCIA DE ENGENHARIA CREA-RS

ASSUNTO: ARMÁRIO DIVISÓRIO

PROJETO: MOBILIÁRIO  
DATA: MARÇO 2026  
ESCALA: INDICADA  
DESENHO: LEONNARDO

PRANCHA:  
M 02